



АДМИНИСТРАЦИЯ  
ЧАЙКОВСКОГО ГОРОДСКОГО ОКРУГА  
УПРАВЛЕНИЕ  
ЗЕМЕЛЬНО-ИМУЩЕСТВЕННЫХ  
ОТНОШЕНИЙ

ул. Ленина, д. 67/1, г. Чайковский, Пермский край, 617760

Тел/факс: (34241) 4-73-75

E-mail: uzio@chaykovsky.permkrai.ru

ОКПО 35288925 ОГРН 1185958071562

ИНН/КПП 5959002592/595901001

АО «Газпром  
газораспределение Пермь»  
ул. Петропавловская, 43,  
г. Пермь, 614000

Чайковский отдел  
Управления Росреестра  
по Пермскому краю

№ 02-01-06-01-6292

На № \_\_\_\_\_ от \_\_\_\_\_

Правовое управление  
администрации Чайковского  
городского округа

О предоставлении решения

**РЕШЕНИЕ № 736**  
**о размещении объектов**

г. Чайковский,  
Пермский край

20.12.2023

Управление земельно-имущественных отношений администрации Чайковского городского округа, в лице начальника Управления Елькиной Ларисы Александровны, действующей на основании Положения об Управлении земельно-имущественных отношений администрации города Чайковского, утвержденного решением Чайковской городской Думы от 19 декабря 2018 г. № 99,


разрешает Акционерному обществу «Газпром газораспределение Пермь» (ИНН 5902183841, ОГРН 1025900512670, адрес: 614000, г. Пермь, ул. Петропавловская, 43, телефон: 8 (342) 218 11 00, e-mail: ugaz@ugaz.ru) размещение объекта: «Газопровод давлением до 1,2 Мпа включительно, для размещения которого не требуется разрешение на строительство», на части земельных участков с кадастровыми номерами 59:12:0000000:21585, 59:12:0000000:21035, из состава земель населенных пунктов, площадью 140 кв.м.,

на срок: 1 год,

местоположение: Пермский край, г. о. Чайковский, с. Фоки, ул. Красная, к дому 15.

Приложение: схема предполагаемых к использованию земель или части земельного участка

Начальник Управления  
земельно-имущественных отношений  
администрации Чайковского городского округа

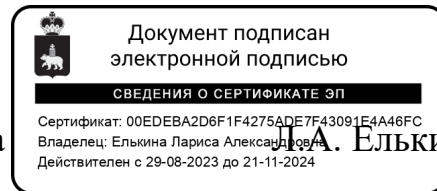

Л.А. Елькина

## Схема предполагаемых к использованию земель или части земельного участка

Объект: Газопровод давлением до 1,2 Мпа, для размещения которого не требуется разрешения на строительство

Местоположение: расположенных по адресу: Пермский край, г. о. Чайковский, с. Фоки, ул. Красная, к дому 15

Площадь земель или части земельного участка, кв.м.: 140

Категория земель: земли населенных пунктов

Вид разрешенного использования: -

Описание границ смежных землепользователей:

От точки н1 до точки н2 - земельный участок с кадастровым номером 59:12:0390004:967

От точки н2 до точки н3 - земельный участок с кадастровым номером 59:12:0390004:215

От точки н3 до точки н6 - земельный участок с кадастровым номером 59:12:0000000:21035

От точки н6 до точки н7 - земельный участок с кадастровым номером 59:12:0000000:21585


От точки н7 до точки н1 - земельный участок с кадастровым номером 59:12:0000000:21035

Каталог координат, м

| № точки границы | X         | Y          |
|-----------------|-----------|------------|
| н1              | 370937.38 | 1299146.99 |
| н2              | 370937.22 | 1299147.25 |
| н3              | 370935.45 | 1299150.48 |
| н4              | 370927.93 | 1299145.96 |
| н5              | 370913.57 | 1299168.81 |
| н6              | 370910.94 | 1299167.16 |
| н7              | 370928.31 | 1299139.17 |
| н8              | 370931.09 | 1299140.90 |
| н9              | 370930.05 | 1299142.58 |
| н1              | 370937.38 | 1299146.99 |

### Условные обозначения:

- |   |   |
|---|---|
| <ul style="list-style-type: none"> <li><span style="border: 1px solid red; display: inline-block; width: 20px; height: 10px; margin-right: 5px;"></span> - предполагаемый участок земель, на которых планируется размещение объекта</li> <li><span style="border: 1px solid gray; background-color: #e0e0e0; display: inline-block; width: 20px; height: 10px; margin-right: 5px;"></span> :215 - границы и номер земельного участка, сведения о которых внесены в ЕГРН</li> <li><span style="border: 1px solid gray; background-color: #e0e0e0; border-style: dashed; display: inline-block; width: 20px; height: 10px; margin-right: 5px;"></span> :467 - границы и номер объекта капитального строительства, сведения о которых внесены в ЕГРН</li> <li><span style="border-bottom: 1px solid blue; display: inline-block; width: 20px; margin-right: 5px;"></span> - граница кадастрового квартала</li> </ul> | <ul style="list-style-type: none"> <li><span style="border: 1px solid green; display: inline-block; width: 20px; height: 10px; margin-right: 5px;"></span> 59:12-6.194 - зоны с особыми условиями использования территории, сведения о которых внесены в ЕГРН</li> <li><span style="color: red; font-weight: bold; font-size: 1.2em;">:ЗУ1</span> - обозначение запрашиваемого земельного участка</li> <li><span style="color: red; font-weight: bold; font-size: 1.2em;">● н1</span> - характерная точка границ земель или части земельного участка</li> <li><span style="color: blue; font-weight: bold; font-size: 1.2em;">59:12:0390004</span> - номер кадастрового квартала</li> </ul> |
|---|---|

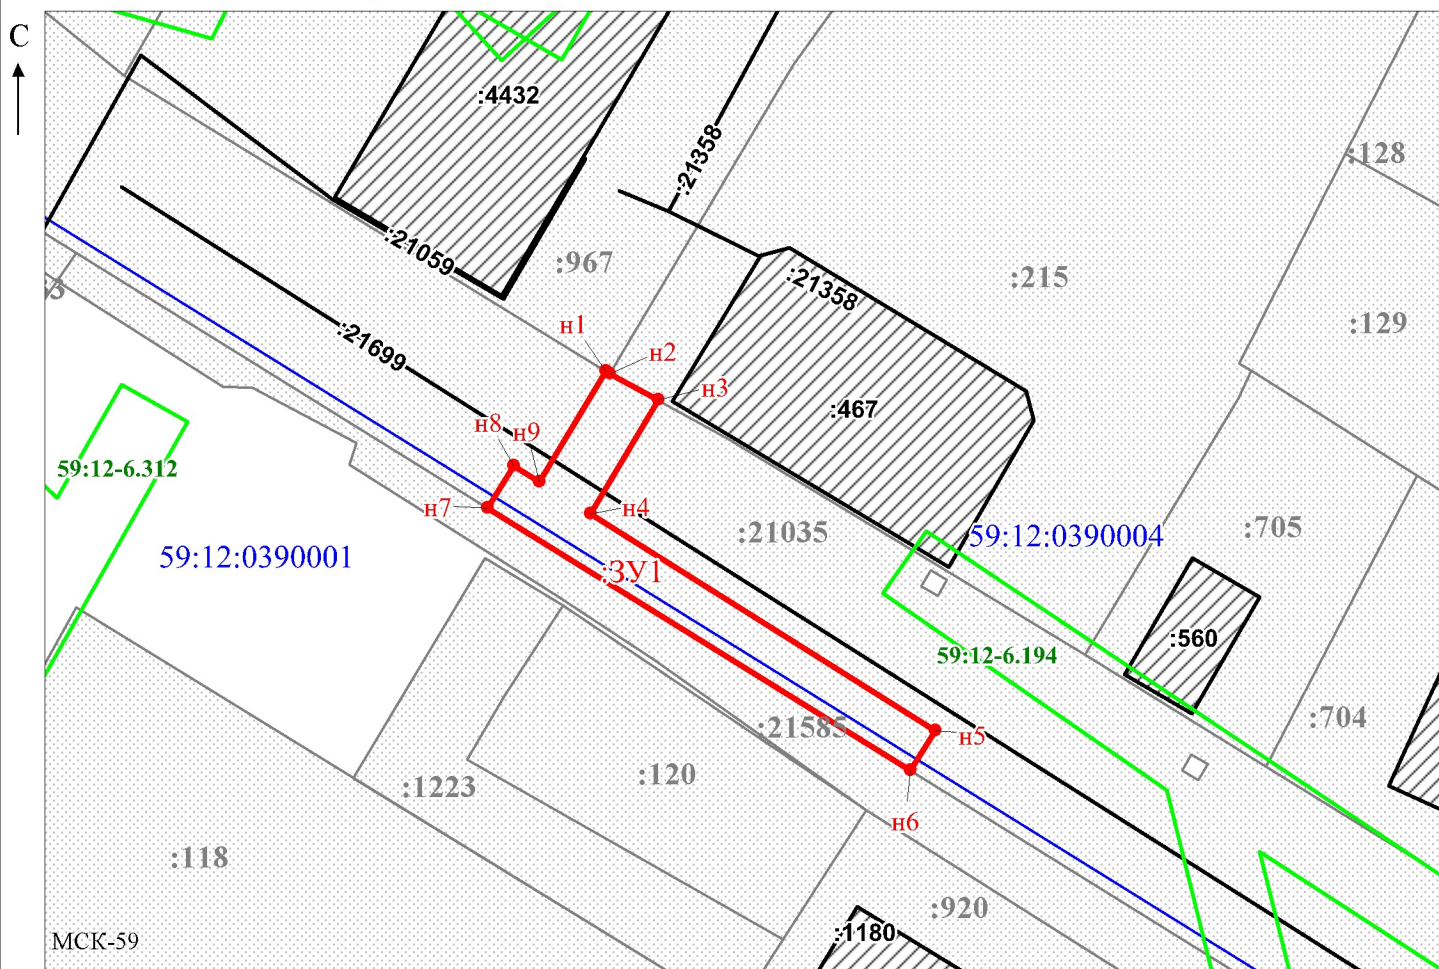

Масштаб 1:500

/ Егошина И.В.

Заявитель: \_\_\_\_\_

МП

(подпись, расшифровка подписи)

(для юридических лиц  
и индивидуальных предпринимателей)