



АДМИНИСТРАЦИЯ  
ЧАЙКОВСКОГО ГОРОДСКОГО ОКРУГА  
УПРАВЛЕНИЕ  
ЗЕМЕЛЬНО-ИМУЩЕСТВЕННЫХ  
ОТНОШЕНИЙ

ул. Ленина, д. 67/1, г. Чайковский, Пермский край, 617760  
Тел/факс: (34241) 4-73-75  
E-mail: chaikkui2015@yandex.ru  
ОКПО 35288925 ОГРН 1185958071562  
ИНН/КПП 5959002592/595901001

ПАО «Ростелеком»  
191002, г. Санкт-Петербург, ул.  
Достоевского, д.15

Чайковский отдел  
Управления Росреестра  
по Пермскому краю

27.01.2022 № 02-01-06-01-348

Правовое управление  
администрации Чайковского  
городского округа

На № \_\_\_\_\_ от \_\_\_\_\_

**О предоставлении решения**

**РЕШЕНИЕ № 61  
о размещении объектов**

г. Чайковский,  
Пермский край

26 января 2022г.

**Управление земельно-имущественных отношений администрации Чайковского городского округа, в лице начальника Управления Елькиной Ларисы Александровны, действующей на основании Положения об Управлении земельно-имущественных отношений администрации города Чайковского, утвержденного решением Думой Чайковского городского округа от 19 декабря 2018 г. № 99,**

**разрешает ПАО «Ростелеком» (ИНН 7707049388, ОГРН 1027700198767, адрес: 191002, г. Санкт-Петербург, ул. Достоевского, д.15, телефон: 8 (34223)5-55-34, e-mail: [rostelecom@rt.ru](mailto:rostelecom@rt.ru)) размещение объекта:**

**«Линии связи, линейно-кабельные сооружения связи и иные сооружения связи, для размещения которых не требуется разрешения на строительство»,**

**на землях, государственная собственность на которые не разграничена, номер кадастрового квартала 59:12:0140000, площадью 542,26 кв.м,**

**на срок: бессрочно,**

**местоположение: Пермский край, г. Чайковский, с. Вассята.**

Приложение: схема предполагаемых к использованию земель или части земельного участка.

Начальник Управления  
земельно-имущественных отношений  
администрации Чайковского городского округа



Л.А. Елькина

**СХЕМА границ предполагаемых к использованию земель или частей земельных участков на кадастровом плане территории**

Объект: Размещение линии связи

Площади контуров, кв. м

Местоположение: Пермский край, Чайковский район, с. Вассята

Кадастровый квартал: 59:12:0140000

Разрешенное использование: "Коммунальное обслуживание"

Категория земель: земли населенных пунктов


Обозначение земельного участка: :ЗУ1

Площадь земельного участка: 542.26 кв.м.

Масштаб 1:4000

ЗУ1(1)	57.77
ЗУ1(2)	202.41
ЗУ1(3)	146.06
ЗУ1(4)	136.02

Каталог координат, м		
ЗУ1(1)		
№	X	Y
1	393596.86	1311874.38
2	393599.09	1311877.71
3	393611.09	1311869.66
4	393608.86	1311866.34
ЗУ1(2)		
№	X	Y
5	393422.38	1312494.64
6	393422.38	1312498.64
7	393441.88	1312498.63
8	393453.82	1312466.94
9	393450.08	1312465.53
10	393439.12	1312494.63
ЗУ1(3)		
№	X	Y
11	393050.75	1312956.37
12	393050.73	1312952.37
13	393019.26	1312952.5
14	392981.76	1312951.69
15	392981.68	1312955.69
16	393019.23	1312956.5
ЗУ1(4)		
№	X	Y
17	392956.96	1313048.73
18	392960.93	1313049.20
19	392957.93	1313074.76
20	392957.27	1313074.69
21	392956.58	1313080.80
22	392957.22	1313080.87
23	392956.84	1313083.85
24	392952.87	1313083.38

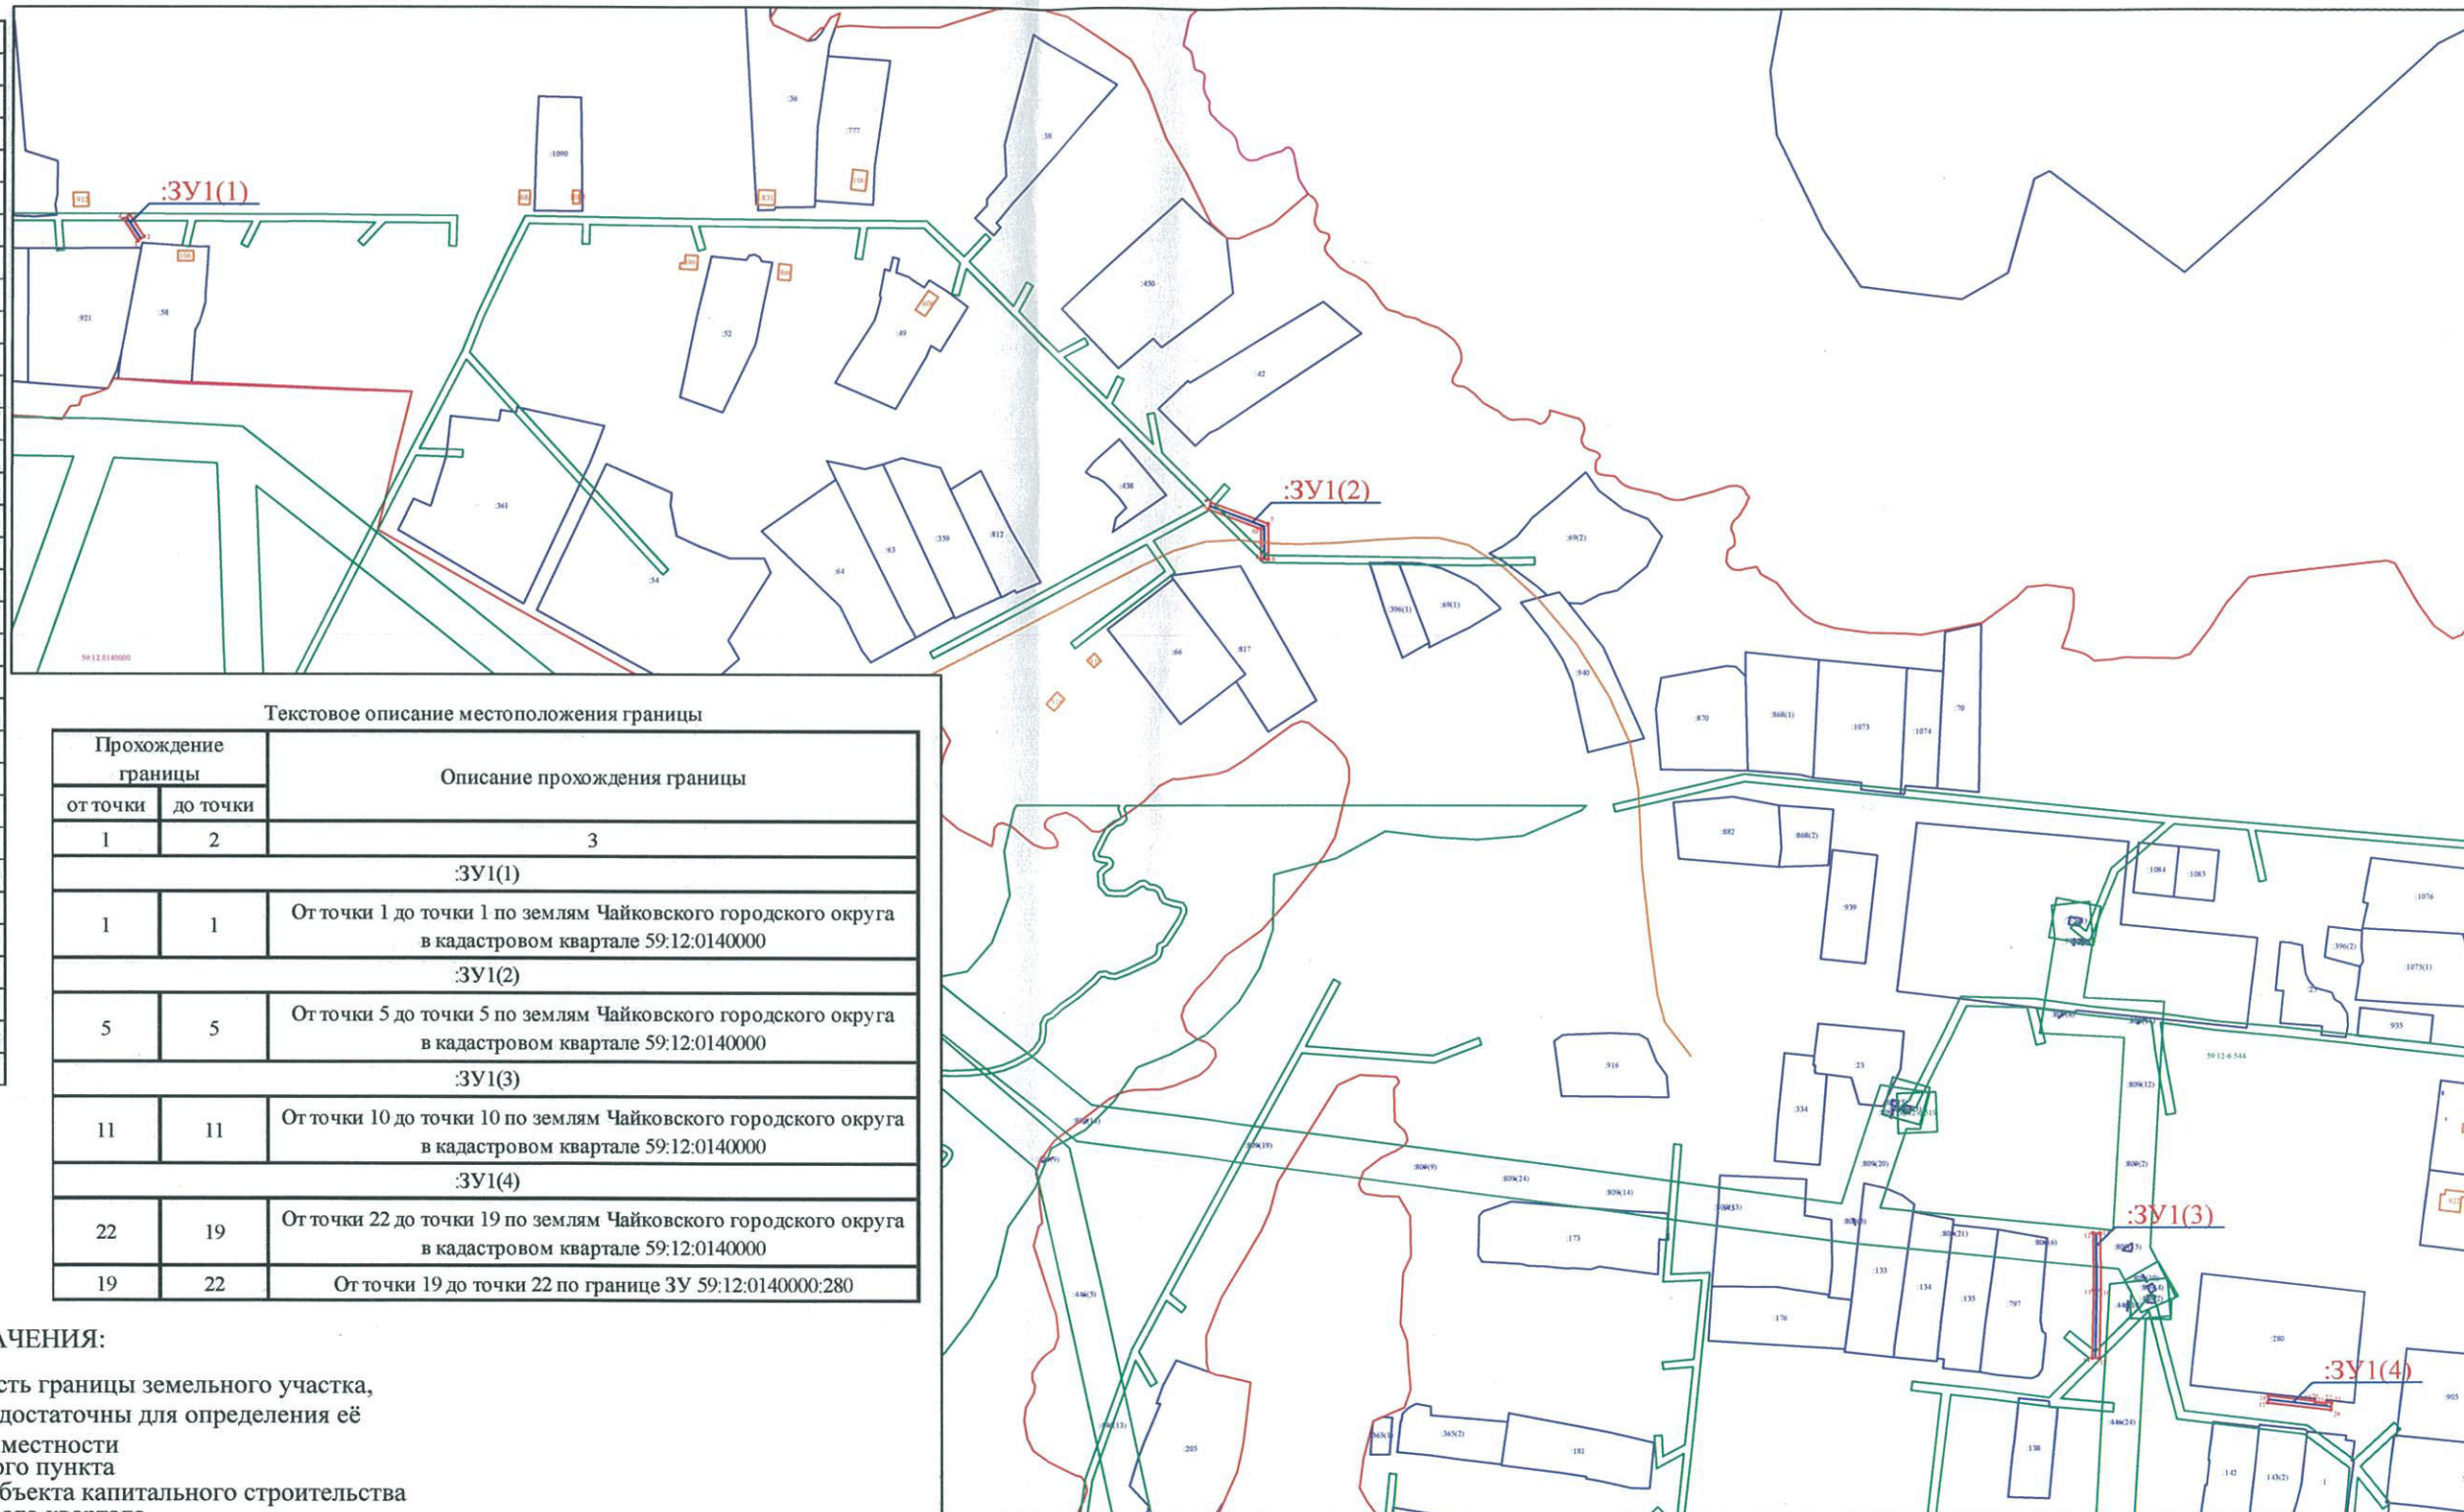

Текстовое описание местоположения границы

Прохождение границы		Описание прохождения границы
от точки	до точки	
1	2	3
:ЗУ1(1)		
1	1	От точки 1 до точки 1 по землям Чайковского городского округа в кадастровом квартале 59:12:0140000
:ЗУ1(2)		
5	5	От точки 5 до точки 5 по землям Чайковского городского округа в кадастровом квартале 59:12:0140000
:ЗУ1(3)		
11	11	От точки 10 до точки 10 по землям Чайковского городского округа в кадастровом квартале 59:12:0140000
:ЗУ1(4)		
22	19	От точки 22 до точки 19 по землям Чайковского городского округа в кадастровом квартале 59:12:0140000
19	22	От точки 19 до точки 22 по границе ЗУ 59:12:0140000:280

УСЛОВНЫЕ ОБОЗНАЧЕНИЯ:

- - существующая часть границы земельного участка, сведения о которой достаточны для определения её местоположения на местности
- - граница населенного пункта
- - граница контура объекта капитального строительства
- - граница кадастрового квартала
- 59:14:0011004 - номер кадастрового квартала
- :82 - номер земельного участка по сведениям ГКН
- :ЗУ1 - обозначение испрашиваемого земельного участка
- 1 - обозначение характерной точки границы испрашиваемого земельного участка
- - ось проектируемой линии связи

Заявитель: \_\_\_\_\_