

УТВЕРЖДЕНА:

Распоряжением Управления земельно-имущественных отношений Администрации Чайковского городского округа от _____ № _____


СХЕМА РАСПОЛОЖЕНИЯ ЗЕМЕЛЬНОГО УЧАСТКА ИЛИ ЗЕМЕЛЬНЫХ УЧАСТКОВ НА КАДАСТРОВОМ ПЛАНЕ ТЕРРИТОРИИ

кадастрового квартала 59:12:0460000

Условный номер земельного участка - _____

Площадь земельного участка :ЗУ1 635 кв.м.

Обозначение характерных точек границ	Координаты, м	
	X	Y
1	376918.67	1305575.82
2	376933.46	1305591.65
3	376955.67	1305568.76
4	376935.16	1305557.00
1	376918.67	1305575.82

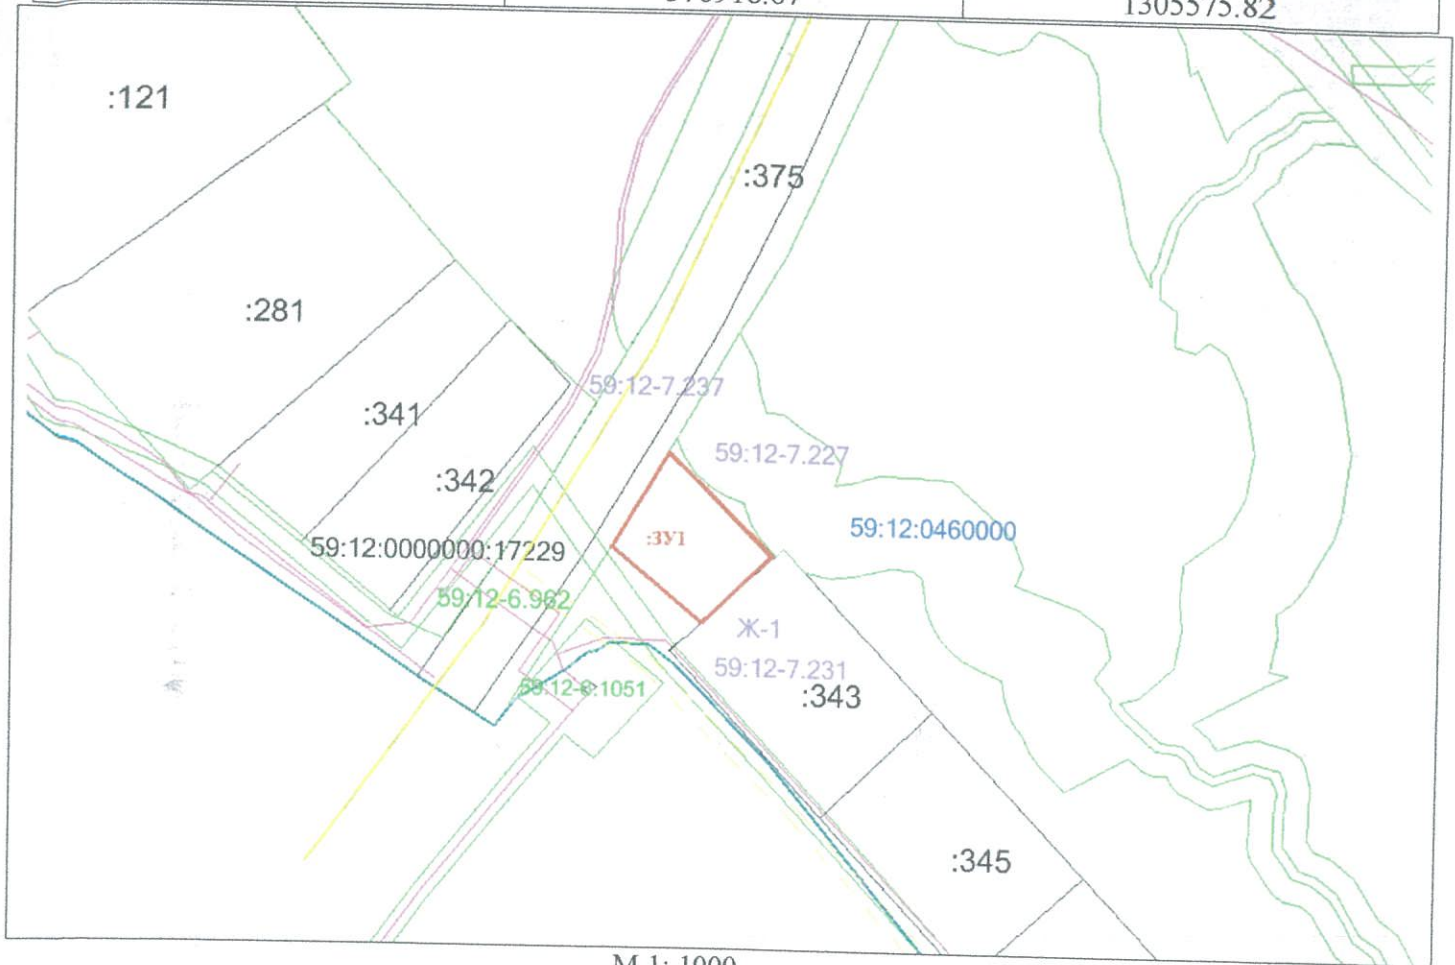

М 1: 1000

Условные обозначения:

Территориальная зона - Ж-1. Система координат МСК-59

:ЗУ1

- обозначение образуемого земельного участка;

:343

- кадастровый номер земельного участка

- граница образуемого земельного участка;

- граница ранее учтенного земельного участка;

- земли общего пользования;

- граница кадастрового квартала,

- граница населенного пункта

- граница ЗОУИТ

