



АДМИНИСТРАЦИЯ
ЧАЙКОВСКОГО ГОРОДСКОГО ОКРУГА
УПРАВЛЕНИЕ
ЗЕМЕЛЬНО-ИМУЩЕСТВЕННЫХ
ОТНОШЕНИЙ

ул. Ленина, д. 67/1, г. Чайковский, Пермский край, 617760

Тел/факс: (34241) 4-73-75

E-mail: uzio@chaykovsky.permkrai.ru

ОКПО 35288925 ОГРН 1185958071562

ИНН/КПП 5959002592/595901001

АО «Газпром
газораспределение Пермь»
ул. Петропавловская, 43,
г. Пермь, 614000

Чайковский отдел
Управления Росреестра
по Пермскому краю

№ 02-01-06-01-1505

На № _____ от _____

Правовое управление
администрации Чайковского
городского округа

□ **О предоставлении решения** □

РЕШЕНИЕ № 66
о размещении объектов

г. Чайковский,
Пермский край

24.04.2024

Управление земельно-имущественных отношений администрации Чайковского городского округа, в лице начальника Управления Елькиной Ларисы Александровны, действующей на основании Положения об Управлении земельно-имущественных отношений администрации города Чайковского, утвержденного решением Чайковской городской Думы от 19 декабря 2018 г. № 99, распоряжения администрации Чайковского городского округа от 5 апреля 2024 г. № 139-л «О возложении обязанностей на Глухову Н.В.»,

разрешает Акционерному обществу «Газпром газораспределение Пермь» (ИНН 5902183841, ОГРН 1025900512670, адрес: 614000, г. Пермь, ул. Петропавловская, 43, телефон: 8 (342) 218 11 00, e-mail: ugaz@ugaz.ru) размещение объекта: «Газопровод давлением до 1,2 Мпа включительно, для размещения которого не требуется разрешение на строительство», на части земельного участка с кадастровым номером 59:12:0000000:21811, из состава земель населенных пунктов, площадью 57 кв.м.,

на срок: 1 год,

местоположение: **Пермский край, г. о. Чайковский, д. Гаревая, ул. Молодежная, к дому 11.**

Приложение: **схема предполагаемых к использованию земель или части земельного участка**

И. о. начальника Управления
земельно-имущественных отношений
администрации Чайковского городского округа



Н.В. Глухова

Схема предполагаемых к использованию земель или части земельного участка

Объект: Газопровод давлением до 1,2 Мпа, для размещения которого не требуется разрешения на строительство

Местоположение: расположенных по адресу: Пермский край, г.о. Чайковский,
д. Гаревая, ул. Молодежная, к дому 11

Площадь земель или части земельного участка, кв.м.: 57

Категория земель: земли населенных пунктов

Вид разрешенного использования: -

Описание границ смежных землепользователей:

От точки н1 до точки н4 - земельный участок с кадастровым номером 59:12:0410001:71


От точки н4 до точки н1 - земельный участок с кадастровым номером 59:12:0000000:21811

Каталог координат, м

№ точки границы	X	Y
н1	373817.23	1295870.03
н2	373819.63	1295870.02
н3	373819.83	1295865.90
н4	373821.11	1295865.90
н5	373821.63	1295882.72
н6	373817.63	1295882.84
н1	373817.23	1295870.03

Условные обозначения:

- предполагаемый участок земель, на которых планируется размещение объекта
- :71 - границы и номер земельного участка, сведения о которых внесены в ЕГРН
- :258 - границы и номер объекта капитального строительства, сведения о которых внесены в ЕГРН
- граница кадастрового квартала
- 59:12-6.7 - зоны с особыми условиями использования территории, сведения о которых внесены в ЕГРН
- :ЗУ1 - обозначение запрашиваемого земельного участка
- н1 - характерная точка границ земель или части земельного участка
- 59:12:0410001 - номер кадастрового квартала

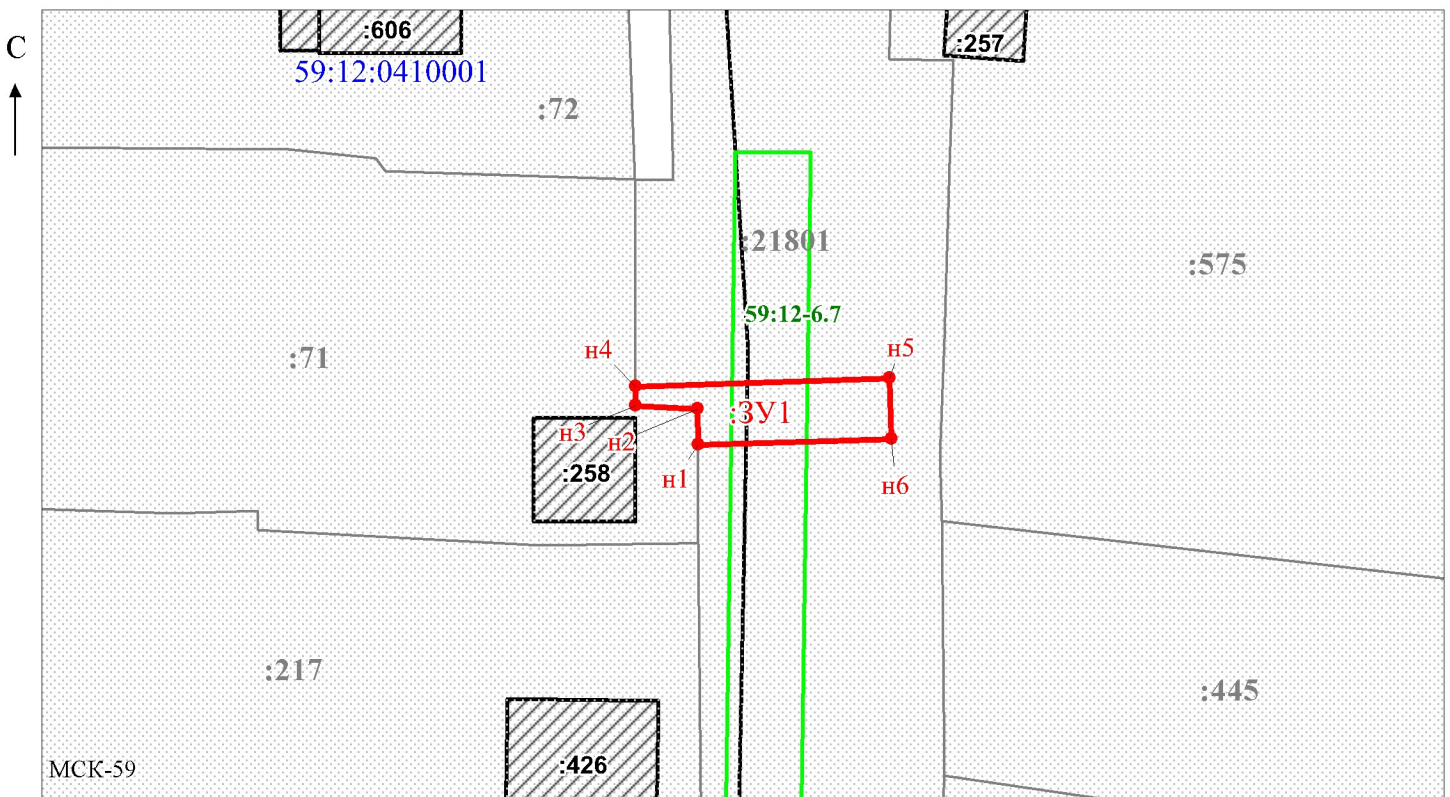

Масштаб 1:500

/ Егошина И.В.

Заявитель: _____

МП

(подпись, расшифровка подписи)

(для юридических лиц
и индивидуальных предпринимателей)