

АДМИНИСТРАЦИЯ  
ЧАЙКОВСКОГО ГОРОДСКОГО ОКРУГА  
УПРАВЛЕНИЕ  
ЗЕМЕЛЬНО-ИМУЩЕСТВЕННЫХ  
ОТНОШЕНИЙ

ул. Ленина, д. 67/1, г. Чайковский, Пермский край, 617760  
Тел/факс: (34241) 4-73-75  
E-mail: [uzio@chaykovsky.permkrai.ru](mailto:uzio@chaykovsky.permkrai.ru)  
ОКПО 35288925 ОГРН 1185958071562  
59002

08.07.2022 № 02-01-06-07-948

На № \_\_\_\_\_ от \_\_\_\_\_

Муниципальное казенное  
учреждение «Чайковское  
управление капитального  
строительства»  
г. Чайковский, ул. Советская,  
10, 617762

Чайковский отдел  
Управления Росреестра  
по Пермскому краю

Правовое управление  
администрации Чайковского  
городского округа

**О предоставлении решения**

**РЕШЕНИЕ № 255  
о размещении объектов**

г. Чайковский,  
Пермский край

07 июля 2022

**Управление земельно-имущественных отношений администрации Чайковского городского округа**, в лице начальника Управления **Елькиной Ларисы Александровны**, действующей на основании Положения об Управлении земельно-имущественных отношений администрации города Чайковского, утвержденного решением Думой Чайковского городского округа от 19 декабря 2018 г. № 99, разрешает **МКУ «Чайковское УКС»** (ИНН 5920033126, КПП 592001001, адрес: 617762, г. Чайковский, ул. Советская, 10, телефон: 8(34241)7-40-90, эл.адрес: [chaic.uks@yandex.ru](mailto:chaic.uks@yandex.ru)) размещение объекта: «**Спортивные и детские площадки**», на землях, государственная собственность на которые не разграничена, номер кадастрового квартала 59:12:0010540, **из состава земель населенных пунктов, площадью 1137 кв.м,** на срок: **бессрочно,** местоположение: **Пермский край, г. Чайковский, ул. Советская, 15, 15/1.**

Приложение: схема предполагаемых к использованию земель или части земельного участка.

Начальник Управления  
земельно-имущественных отношений  
администрации Чайковского городского округа



Л.А. Елькина

# СХЕМА ПРЕДПОЛАГАЕМЫХ К ИСПОЛЬЗОВАНИЮ ЗЕМЕЛЬ ИЛИ ЧАСТИ ЗЕМЕЛЬНОГО УЧАСТКА

Условный номер земельного участка :ЗУ1

Объект: Спортивные и детские площадки


Площадь образуемого земельного участка 546 кв.м.

Местоположение: Пермский край, г. Чайковский, ул. Советская, кадастровый квартал 59:12:0010540

Обозначение характерных точек границ	Координаты, м		
	X	Y	
1	2	3	
н1	378898.63	1283852.37	
н2	378884.57	1283868.41	
н3	378883.87	1283868.66	
н4	378871.20	1283856.24	
н5	378867.63	1283852.96	
н6	378868.53	1283847.93	
н7	378880.68	1283835.25	
н1	378898.63	1283852.37	

Описание границ смежных землепользователей:

От точки н1 до точки н1 – земли, находящиеся в государственной (муниципальной) собственности

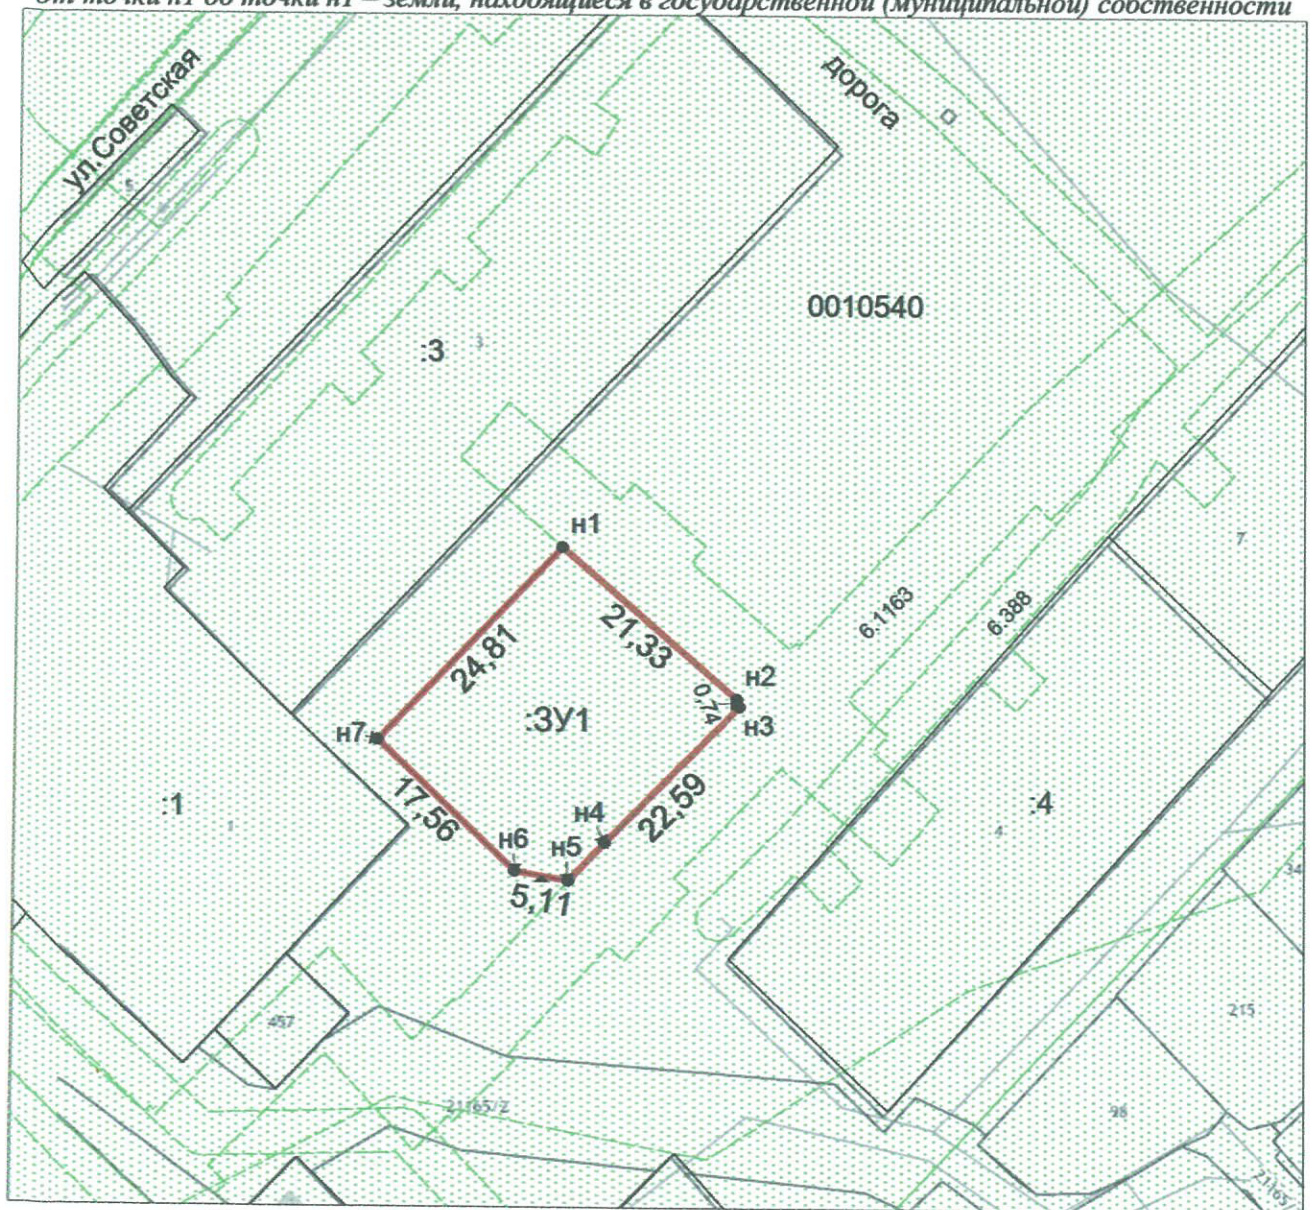

Масштаб 1:700; Система координат МСК-59

Условные обозначения

- граница образуемого земельного участка
- граница ранее учтенного земельного участка
- граница кадастрового квартала, ЗОУИТ

Заявитель \_\_\_\_\_



**СХЕМА ПРЕДПОЛАГАЕМЫХ К ИСПОЛЬЗОВАНИЮ ЗЕМЕЛЬ ИЛИ ЧАСТИ ЗЕМЕЛЬНОГО УЧАСТКА**

Условный номер земельного участка :ЗУ1

Объект: Спортивные и детские площадки

Площадь образуемого земельного участка 591 кв.м.


Местоположение: Пермский край, г. Чайковский, ул. Советская, кадастровый квартал 59:12:0010540

Обозначение характерных точек границ

Координаты, м

1	Координаты, м	
	X	Y
н1	378923.90	1283876.46
н2	378911.85	1283889.35
н3	378908.92	1283892.06
н4	378908.38	1283892.23
н5	378889.66	1283874.24
н6	378889.89	1283874.02
н7	378889.28	1283873.37
н8	378897.27	1283864.23
н9	378898.78	1283865.55
н10	378904.55	1283858.94
н11	378904.95	1283858.53

Описание границ смежных землепользователей:  
От точки н1 до точки н1 – земли, находящиеся в государственной собственности

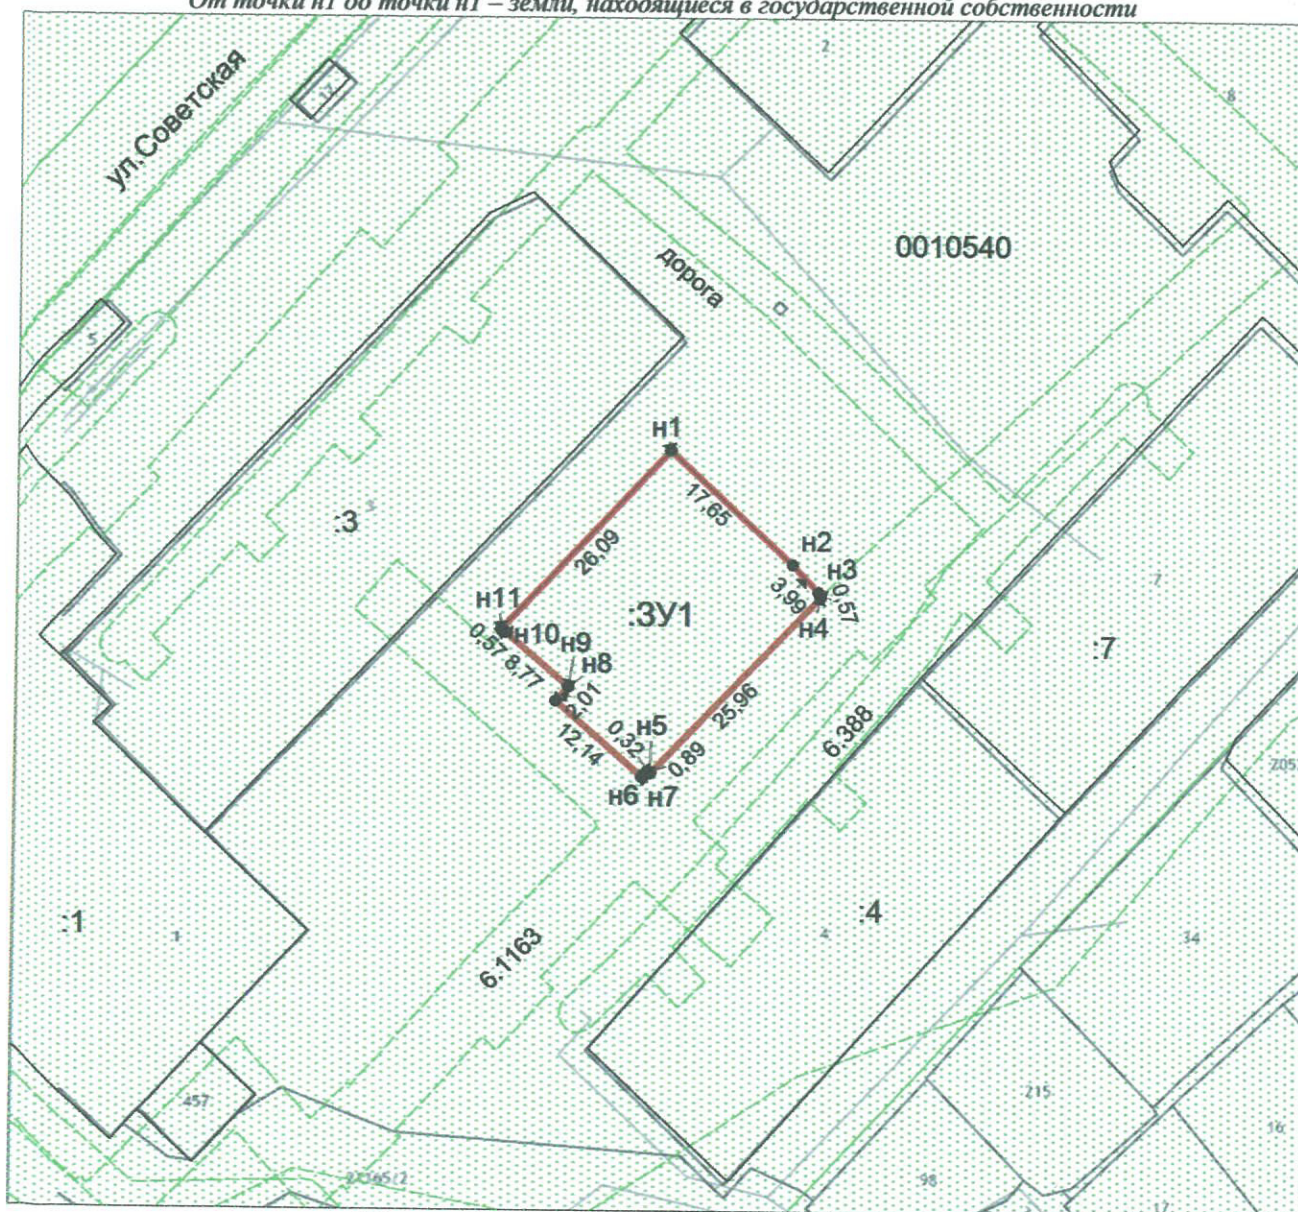

Масштаб 1:800; Система координат МСК-59

Условные обозначения

- граница образуемого земельного участка
- граница ранее учтенного земельного участка
- граница кадастрового квартала; граница ЗОУИТ

Заявитель \_\_\_\_\_

