



АДМИНИСТРАЦИЯ
ЧАЙКОВСКОГО ГОРОДСКОГО ОКРУГА
УПРАВЛЕНИЕ
ЗЕМЕЛЬНО-ИМУЩЕСТВЕННЫХ
ОТНОШЕНИЙ

ул. Ленина, д. 67/1, г. Чайковский, Пермский край, 617760
Тел/факс: (34241) 4-73-75
E-mail: chaikkui2015@yandex.ru
ОКПО 35288925 ОГРН 1185958071562
ИНН/КПП 5959002592/595901001

АО «Связьтранснефть»
ул. Наметкина, д.12, стр.1,
г. Москва, 117420

Чайковский отдел
Управления Росреестра
по Пермскому краю

13.01.2022 № 02-01-06-01-95

На № _____ от _____

Правовое управление
администрации Чайковского
городского округа

О предоставлении решения

**РЕШЕНИЕ № 1
о размещении объектов**

г. Чайковский,
Пермский край

10 января 2022

Управление земельно-имущественных отношений администрации Чайковского городского округа, в лице начальника Управления Елькиной Ларисы Александровны, действующей на основании Положения об Управлении земельно-имущественных отношений администрации города Чайковского, утвержденного решением Думой Чайковского городского округа от 19 декабря 2018 г. № 99, разрешает Акционерному обществу «Связьтранснефть» (ИНН 7723011906, ОГРН 1027739420961, адрес: 117420, г.Москва, ул.Наметкина, д.12, стр.1, телефон: 8(495)9508070) размещение объекта: «Линии связи, линейно-кабельные сооружения связи и иные сооружения связи, для размещения которых не требуется разрешения на строительство», на части земельного участка с кадастровым номером 59:12:0000000:18589, государственная собственность на который не разграничена, из состава земель сельскохозяйственного назначения, площадью 8188 кв.м, на срок: с 02 июня 2021 года по 01 июня 2022 года, местоположение: Пермский край, г. Чайковский.


Приложение: схема предполагаемых к использованию земель или части земельного участка.

Начальник Управления
земельно-имущественных отношений
администрации Чайковского городского округа



Н.А. Елькина

Схема границ предполагаемого к использованию земельного участка с кадастровым номером 59:12:0000000:18589
 Объект: "Волоконно-оптическая линия передачи (ВОЛП) УС Альметьевск – УС Башкултаево. Строительство"
 Местоположение: Пермский край, Чайковский район
 (от границы с Еловским районом до границы с Удмуртской республикой)
 Категория земель: Земли сельскохозяйственного назначения
 Вид разрешенного использования: для строительства линейного объекта: "Волоконно-оптическая линия передачи (ВОЛП) УС Альметьевск - УС Башкултаево. Строительство"
 Площадь части земельного участка: 8188 кв.м.
 Масштаб 1:20000

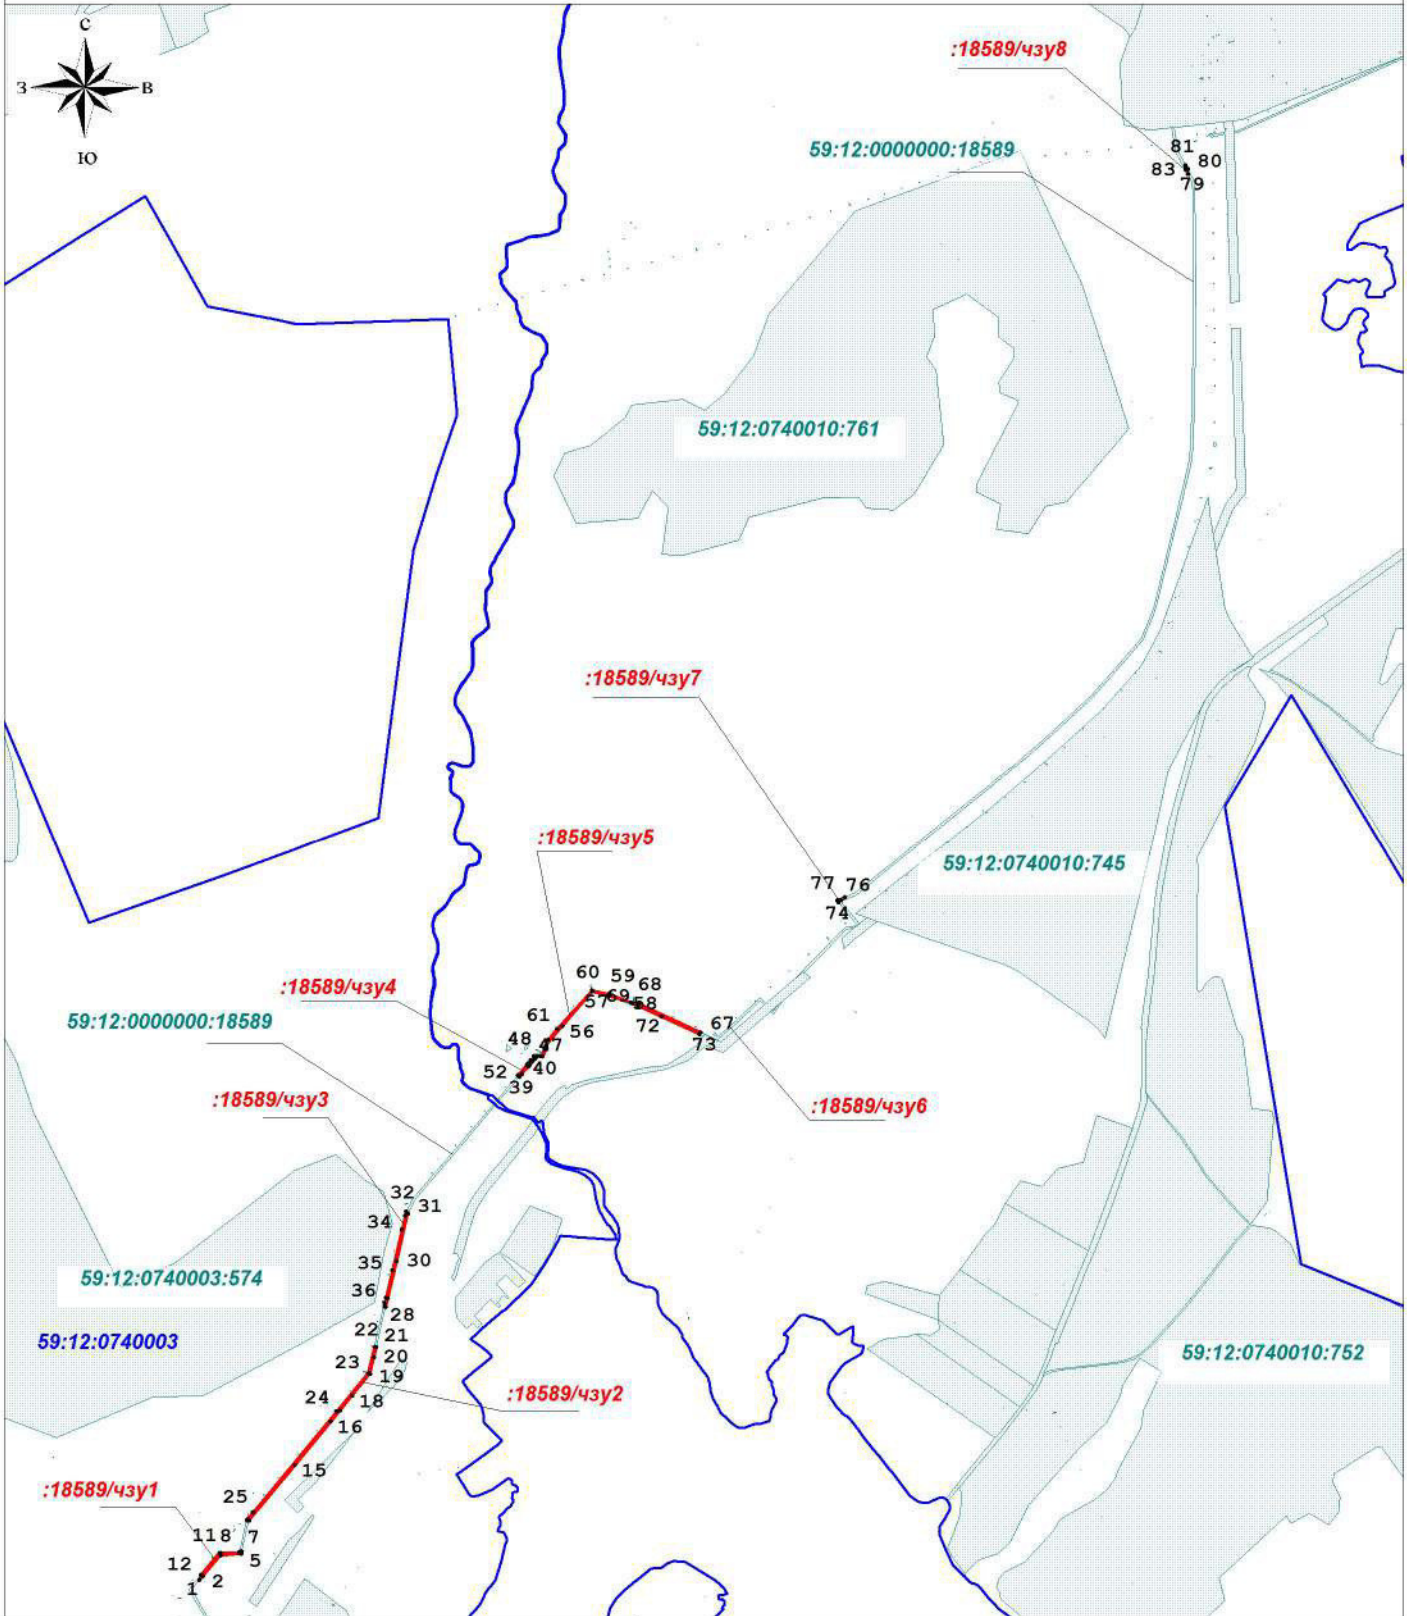

УСЛОВНЫЕ ОБОЗНАЧЕНИЯ:

- 1 граница испрашиваемого земельного участка, номер поворотной точки
- :18589/чзу1 обозначение испрашиваемого земельного участка
- 59:12:0740003 граница и номер кадастрового квартала
- .1 земельный участок, сведения о котором содержатся в ГКН



**Каталог координат границ предполагаемого к использованию земельного участка
с кадастровым номером 59:12:0000000:18589**

N	Координаты	
	X	Y
1	360957,04	1307855,69
2	360967,11	1307864,38
3	361021,83	1307910,53
4	361021,98	1307912,41
5	361026,51	1307965,98
6	361028,10	1307966,33
7	361032,64	1307967,32
8	361032,12	1307961,07
9	361028,47	1307960,04
10	361027,98	1307912,11
11	361027,59	1307907,54
12	360969,93	1307858,90
1	360957,04	1307855,69
13	361113,72	1307981,79
14	361113,72	1307986,39
15	361260,76	1308107,59
16	361375,69	1308202,92
17	361404,79	1308227,05
18	361443,89	1308259,46
19	361501,77	1308306,88
20	361545,43	1308316,87
21	361571,98	1308323,06
22	361572,99	1308318,96
23	361503,58	1308301,72
24	361402,45	1308217,60
25	361136,29	1307997,58
26	361135,45	1307996,53
27	361117,57	1307981,79
13	361113,72	1307981,79
28	361678,63	1308348,04
29	361701,85	1308353,55
30	361800,05	1308376,82
31	361925,21	1308406,36
32	361931,08	1308401,58
33	361919,57	1308398,86
34	361883,44	1308390,95
35	361775,19	1308365,44
36	361702,43	1308348,30
37	361688,63	1308345,07
38	361678,63	1308345,07
28	361678,63	1308348,04
39	362286,95	1308701,94
40	362294,54	1308708,45
41	362294,60	1308708,37
42	362313,81	1308724,98
43	362318,59	1308729,10
44	362327,48	1308736,28
45	362335,18	1308742,49
46	362335,19	1308742,60
47	362341,31	1308747,62
48	362341,11	1308739,57
49	362330,90	1308731,33
50	362322,43	1308724,50
51	362318,12	1308720,77
52	362290,91	1308697,25
39	362286,95	1308701,94
53	362340,89	1308762,82
54	362362,73	1308773,69
55	362370,39	1308772,70
56	362421,06	1308815,87
57	362513,55	1308894,36
58	362482,98	1308996,61
59	362504,77	1308943,00
60	362515,01	1308893,59
61	362412,74	1308801,56
62	362384,56	1308777,86
63	362363,76	1308767,51
64	362359,82	1308768,02
65	362341,54	1308756,88
66	362341,37	1308750,08
53	362340,89	1308762,82
67	362404,79	1309180,30
68	362480,81	1309016,27
69	362481,28	1309001,03
70	362474,85	1309014,85
71	362474,85	1309014,97
72	362445,98	1309077,01
73	362399,46	1309177,48
67	362404,79	1309180,30
74	362748,38	1309545,76
75	362753,76	1309552,51
76	362762,12	1309562,68
77	362754,11	1309543,34
78	362752,97	1309541,91
74	362748,38	1309545,76

N	Координаты	
	X	Y
79	364675,37	1310469,60
80	364688,13	1310469,35
81	364698,31	1310463,66
82	364694,24	1310463,23
83	364686,50	1310463,38
79	364675,37	1310469,60

