



АДМИНИСТРАЦИЯ
ЧАЙКОВСКОГО ГОРОДСКОГО ОКРУГА
УПРАВЛЕНИЕ
ЗЕМЕЛЬНО-ИМУЩЕСТВЕННЫХ
ОТНОШЕНИЙ

ул. Ленина, д. 67/1, г. Чайковский, Пермский край, 617760
Тел/факс: (34241) 4-73-75
E-mail: chaikkui2015@yandex.ru
ОКПО 35288925 ОГРН 1185958071562
ИНН/КПП 5959002592/595901001

23.03.2022 № 02-01-06-01-1014

На № _____ от _____

АО «Газпром
газораспределение Пермь»
ул. Петропавловская, 43,
г. Пермь, 614000

Чайковский отдел
Управления Росреестра
по Пермскому краю

Правовое управление
администрации Чайковского
городского округа

О предоставлении решения

**РЕШЕНИЕ № 119
о размещении объектов**

г. Чайковский,
Пермский край

22 марта 2022

Управление земельно-имущественных отношений администрации Чайковского городского округа, в лице начальника Управления Елькиной Ларисы Александровны, действующей на основании Положения об Управлении земельно-имущественных отношений администрации города Чайковского, утвержденного решением Думой Чайковского городского округа от 19 декабря 2018 г. № 99, разрешает Акционерному обществу «Газпром газораспределение Пермь» (ИНН 5902183841, ОГРН 1025900512670, адрес: 614000, г.Пермь, ул.Петропавловская, 43, телефон: 8 (342) 218 11 00, e-mail: ugaz@ugaz.ru) размещение объекта: «Газопровод давлением до 1,2 Мпа включительно, для размещения которого не требуется разрешение на строительство», на землях, государственная собственность на которые не разграничена, номер кадастрового квартала 59:12:0010763, из состава земель населенных пунктов, площадью 33 кв.м, на срок: до 21 марта 2023 года, местоположение: Пермский край, г. Чайковский, ул. Зеленая, к дому 63.

Приложение: схема предполагаемых к использованию земель или части земельного участка.

Начальник Управления
земельно-имущественных отношений
администрации Чайковского городского округа



Схема предполагаемых к использованию земель или части земельного участка

Объект: Газопровод давлением до 1,2 Мпа. для размещения которого не требуется разрешения на строительство

Местоположение: расположенных по адресу: Пермский край,
г.о. Чайковский, г. Чайковский,
ул. Зеленая, к дому 63

Площадь земель или части земельного участка, кв.м.: 33

Категория земель: земли населенных пунктов

Вид разрешенного использования: -

Описание границ смежных землепользователей:

От точки н1 до точки н2 - земельный участок с кадастровым номером 59:12:0010763:54


От точки н2 до точки н1 - земли общего пользования

Каталог координат, м

№ точки границы	X	Y
н1	375932.74	1287448.02
н2	375929.48	1287445.73
н3	375934.00	1287438.96
н4	375937.32	1287441.18
н1	375932.74	1287448.02

Условные обозначения:

- предполагаемый участок земель, на которых планируется размещение объекта
- :116 - границы и номер объекта капитального строительства, сведения о которых внесены в ЕГРН
- :54 - границы и номер земельного участка, сведения о которых внесены в ЕГРН
- 59:12-6.1062 - зоны с особыми условиями использования территории, сведения о которых внесены в ЕГРН
- :3У1 - обозначение запрашиваемого земельного участка
- 59:12:0010763 - номер и граница кадастрового квартала
- н1 - характерная точка границ земель или части земельного участка

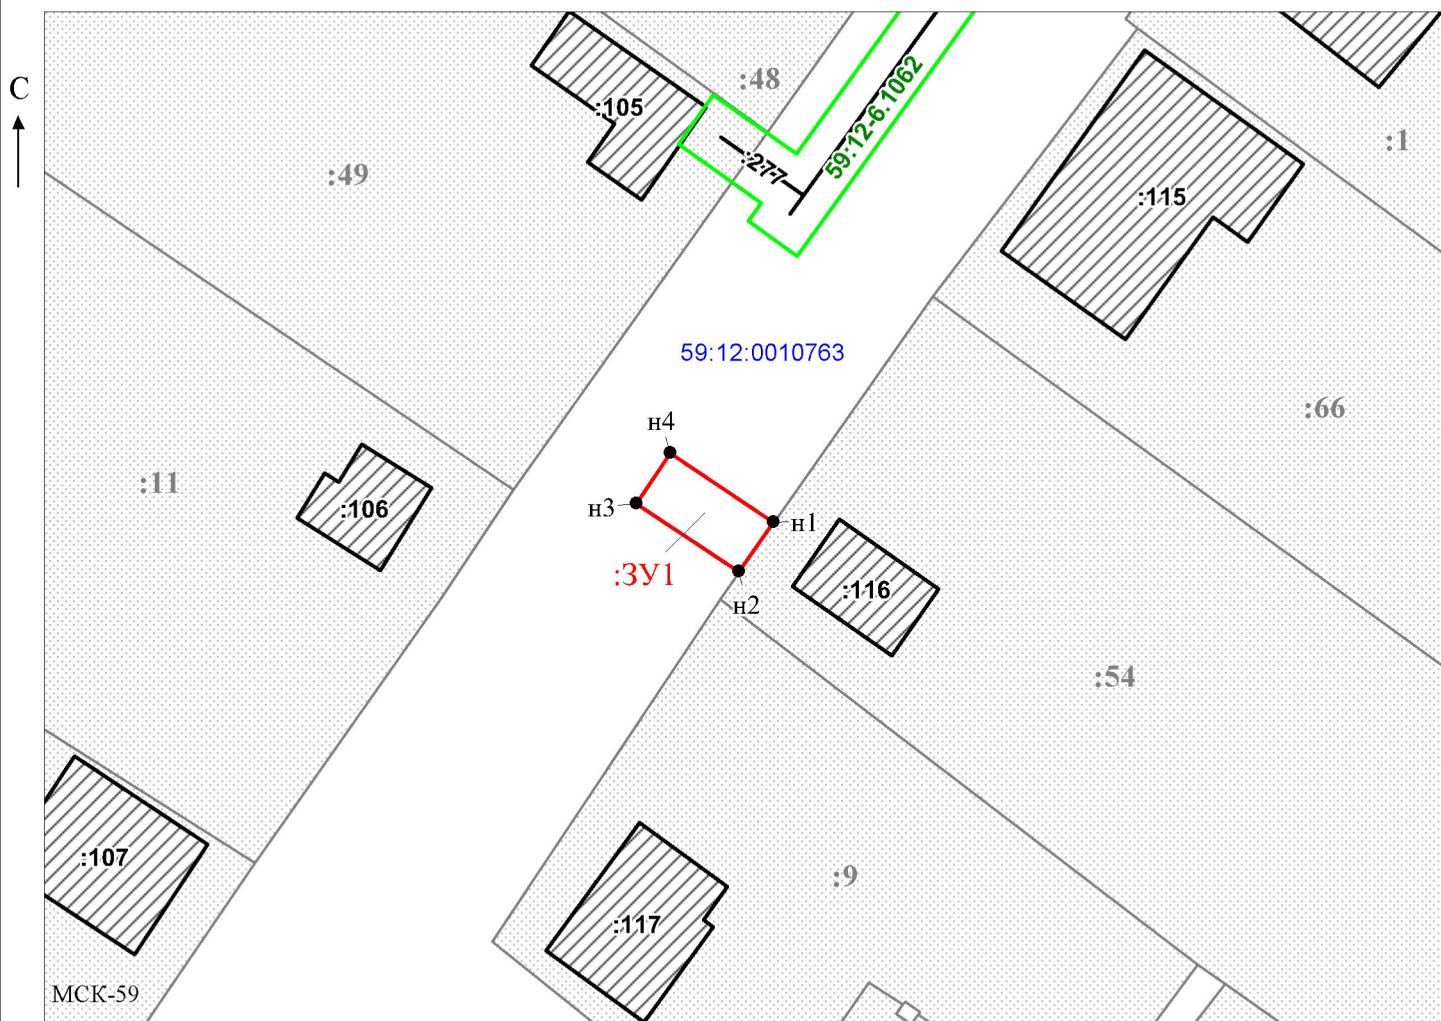

Масштаб 1:500

/ Офишкина И.В.

Заявитель: _____ (подпись, расшифровка подписи)

МП

(подпись, расшифровка подписи)

(для юридических лиц

и индивидуальных предпринимателей)

