



АДМИНИСТРАЦИЯ
ЧАЙКОВСКОГО ГОРОДСКОГО ОКРУГА
УПРАВЛЕНИЕ
ЗЕМЕЛЬНО-ИМУЩЕСТВЕННЫХ
ОТНОШЕНИЙ

ул. Ленина, д. 67/1, г. Чайковский, Пермский край, 617760
Тел/факс: (34241) 4-73-75
E-mail: chaikkui2015@yandex.ru
ОКПО 35288925 ОГРН 1185958071562
ИНН/КПП 5959002592/595901001

АО «Газпром
газораспределение Пермь»
ул. Петропавловская, 43,
г. Пермь, 614000

Чайковский отдел
Управления Росреестра
по Пермскому краю

16.05.2022 № 02-01-06-01-1940

На № _____ от _____

Правовое управление
администрации Чайковского
городского округа

О предоставлении решения

**РЕШЕНИЕ № 190
о размещении объектов**

г. Чайковский,
Пермский край

12 мая 2022

Управление земельно-имущественных отношений администрации Чайковского городского округа, в лице начальника Управления Елькиной Ларисы Александровны, действующей на основании Положения об Управлении земельно-имущественных отношений администрации города Чайковского, утвержденного решением Думой Чайковского городского округа от 19 декабря 2018 г. № 99, разрешает Акционерному обществу «Газпром газораспределение Пермь» (ИНН 5902183841, ОГРН 1025900512670, адрес: 614000, г.Пермь, ул.Петропавловская, 43, телефон: 8 (342) 218 11 00, e-mail: ugaz@ugaz.ru) размещение объекта: «Газопровод давлением до 1,2 Мпа включительно, для размещения которого не требуется разрешение на строительство», на части земельного участка с кадастровыми номерами 59:12:0000000:20207, и на землях, государственная собственность на которые не разграничена, номер кадастрового квартала 59:12:0010267, из состава земель населенных пунктов, площадью 134 кв.м, на срок: до 11 мая 2023 года,

местоположение: Пермский край, г. Чайковский, ул. Подгорная, к дому 32

Приложение: схема предполагаемых к использованию земель или части земельного участка.

Начальник Управления
земельно-имущественных отношений
администрации Чайковского городского округа



Л.А. Елькина

Схема предполагаемых к использованию земель или части земельного участка

Объект: Газопровод давлением до 1.2 Мпа. для размещения которого не требуется разрешения на строительство

Местоположение: расположенных по адресу: Пермский край,
Чайковский г.о, г. Чайковский,
ул. Подгорная, к дому 32

Площадь земель или части земельного участка, кв.м.: 134

Категория земель: земли населенных пунктов

Вид разрешенного использования: -

Описание границ смежных землепользователей:

От точки н1 до точки н3 - земельный участок
с кадастровым номером 59:12:0010267:6

От точки н3 до точки н6 - земли общего пользования

От точки н6 до точки н9 - земельный участок
с кадастровым номером 59:12:0000000:20207


От точки н9 до точки н1 - земли общего пользования

Каталог координат, м

№ точки границы	X	Y
н1	377556.19	1282051.73
н2	377558.25	1282052.13
н3	377561.12	1282052.60
н4	377560.60	1282055.52
н5	377569.42	1282057.04
н6	377573.93	1282063.12
н7	377575.38	1282065.07
н8	377571.36	1282068.05
н9	377568.49	1282064.18
н10	377566.60	1282061.62
н11	377552.86	1282059.26
н12	377553.70	1282054.34
н13	377555.68	1282054.68
н1	377556.19	1282051.73

Условные обозначения:

-  - предполагаемый участок земель, на которых планируется размещение объекта
-  59:12-6.1488 - зоны с особыми условиями использования территории, сведения о которых внесены в ЕГРН
-  :6 - границы и номер земельного участка, сведения о которых внесены в ЕГРН
-  :3У1 - обозначение запрашиваемого земельного участка
-  :40 - границы и номер объекта капитального строительства, сведения о которых внесены в ЕГРН
-  н1 - характерная точка границ земель или части земельного участка
-  - граница кадастрового квартала
- 59:12:0010267 - номер кадастрового квартала

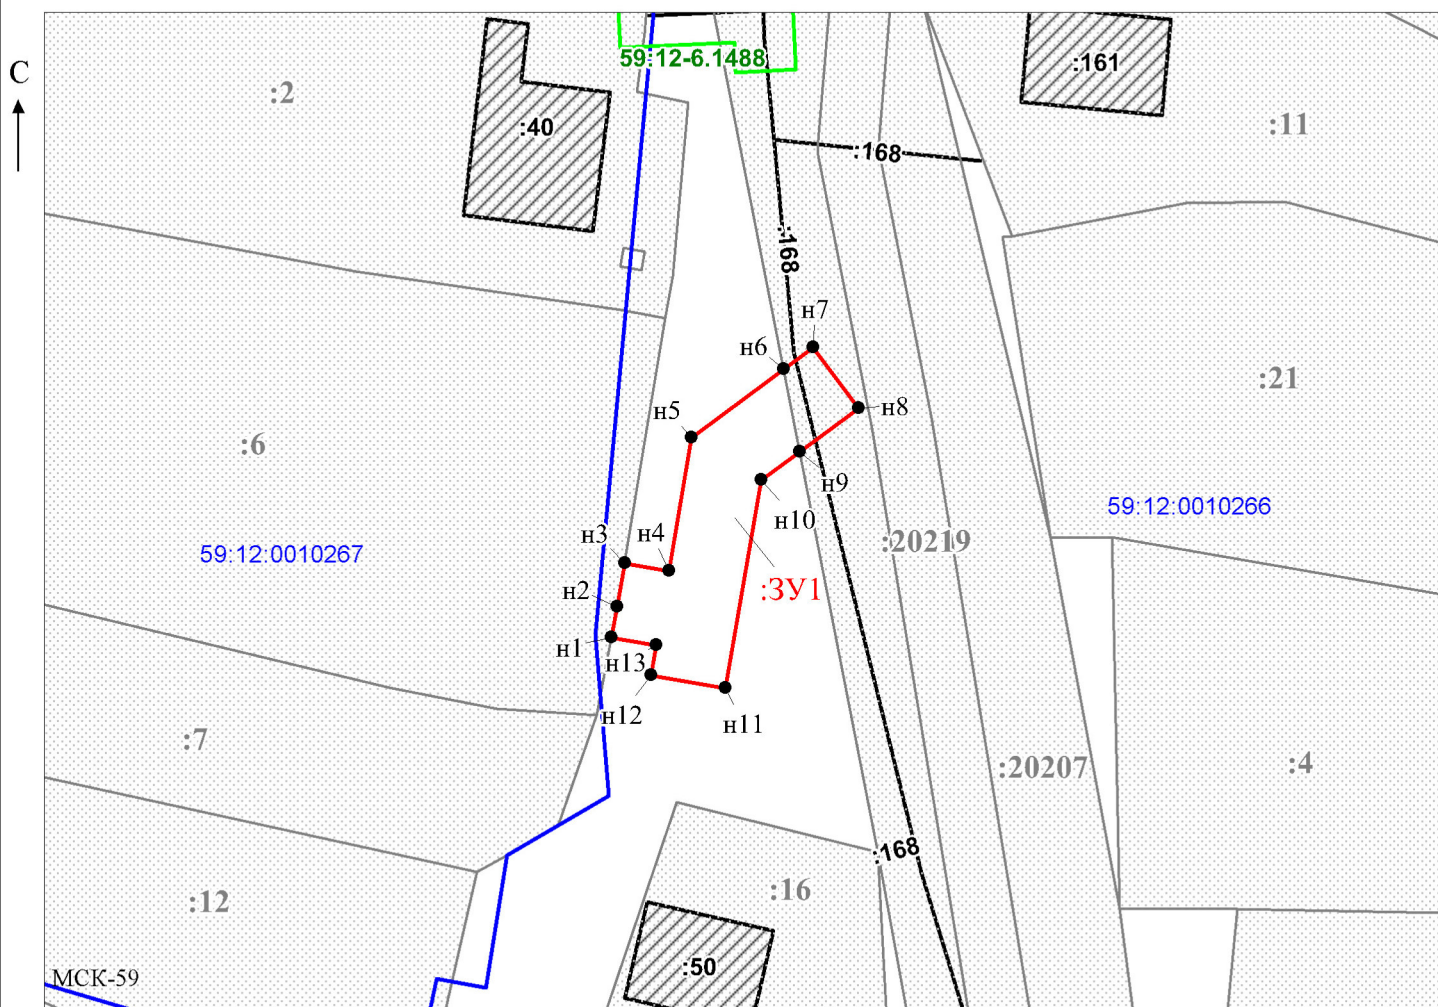

Масштаб 1:500

Заявитель: _____ / Горбунова А.П.

МП

(подпись, расшифровка подписи)

(для юридических лиц

и индивидуальных предпринимателей)

