



АДМИНИСТРАЦИЯ  
ЧАЙКОВСКОГО ГОРОДСКОГО ОКРУГА  
УПРАВЛЕНИЕ  
ЗЕМЕЛЬНО-ИМУЩЕСТВЕННЫХ  
ОТНОШЕНИЙ

ул. Ленина, д. 67/1, г. Чайковский, Пермский край, 617760  
Тел/факс: (34241) 4-73-75  
E-mail: chaikkui2015@yandex.ru  
ОКПО 35288925 ОГРН 1185958071562  
ИНН/КПП 5959002592/595901001

23.05.2022 №02-01-06-01-2085

На № \_\_\_\_\_ от \_\_\_\_\_

АО «Газпром  
газораспределение Пермь»  
ул. Петропавловская, 43,  
г. Пермь, 614000

Чайковский отдел  
Управления Росреестра  
по Пермскому краю

Правовое управление  
администрации Чайковского  
городского округа

**О предоставлении решения**

**РЕШЕНИЕ № 207  
о размещении объектов**

г. Чайковский,  
Пермский край

20 мая 2022

**Управление земельно-имущественных отношений администрации Чайковского городского округа, в лице начальника Управления Елькиной Ларисы Александровны, действующей на основании Положения об Управлении земельно-имущественных отношений администрации города Чайковского, утвержденного решением Думой Чайковского городского округа от 19 декабря 2018 г. № 99, разрешает Акционерному обществу «Газпром газораспределение Пермь» (ИНН 5902183841, ОГРН 1025900512670, адрес: 614000, г.Пермь, ул.Петропавловская, 43, телефон: 8 (342) 218 11 00, e-mail: [ugaz@ugaz.ru](mailto:ugaz@ugaz.ru)) размещение объекта: «Газопровод давлением до 1,2 Мпа включительно, для размещения которого не требуется разрешение на строительство», на части земельных участков с кадастровыми номерами 59:12:0010526:48, 59:12:0010526:227 и на землях, государственная собственность на которые не разграничена, номер кадастрового квартала 59:12:0010526 из состава земель населенных пунктов, площадью 33 кв.м, на срок: до 19 мая 2023 года,**

местоположение: Пермский край, Чайковский г.о., г. Чайковский, ул. Дружбы, к дому 61/1.

Приложение: схема предполагаемых к использованию земель или части земельного участка.

Начальник Управления  
земельно-имущественных отношений  
администрации Чайковского городского округа **Л.А. Елькина**



## Схема предполагаемых к использованию земель или части земельного участка

Объект: Газопровод давлением до 1.2 Мпа. для размещения которого не требуется разрешения на строительство

Местоположение: расположенных по адресу: Пермский край,  
г.о. Чайковский, г. Чайковский,  
ул. Дружбы, к дому 61/1

Площадь земель или части земельного участка, кв.м.: 33

Категория земель: земли населенных пунктов

Вид разрешенного использования: -

Описание границ смежных землепользователей:

От точки н1 до точки н3 - земельный участок с кадастровым номером 59:12:0010526:31

От точки н3 до точки н4, от точки н9 до точки н1 - земельный участок с кадастровым номером 59:12:0010526:227

От точки н4 до точки н5, от точки н8 до точки н9 - земельный участок с кадастровым номером 59:12:0010526:48

От точки н5 до точки н8 - земельный участок с кадастровым номером 59:12:0010526:227

Каталог координат, м

№ точки границы	X	Y
н1	377827.24	1284905.51
н2	377826.21	1284904.99
н3	377822.82	1284903.26
н4	377823.06	1284902.75
н5	377824.72	1284899.11
н6	377825.57	1284897.26
н7	377830.11	1284899.34
н8	377829.30	1284901.09
н9	377827.61	1284904.72
н1	377827.24	1284905.51

**Условные обозначения:**



- границы и номер объекта капитального строительства, сведения о которых внесены в ЕГРН



- границы и номер земельного участка, сведения о которых внесены в ЕГРН



- предполагаемый участок земель, на которых планируется размещение объекта



- зоны с особыми условиями использования территории, сведения о которых внесены в ЕГРН

:3У1

- обозначение запрашиваемого земельного участка

● н1


- характерная точка границ земель или части земельного участка

59:12:0010526

- номер кадастрового квартала



- граница кадастрового квартала

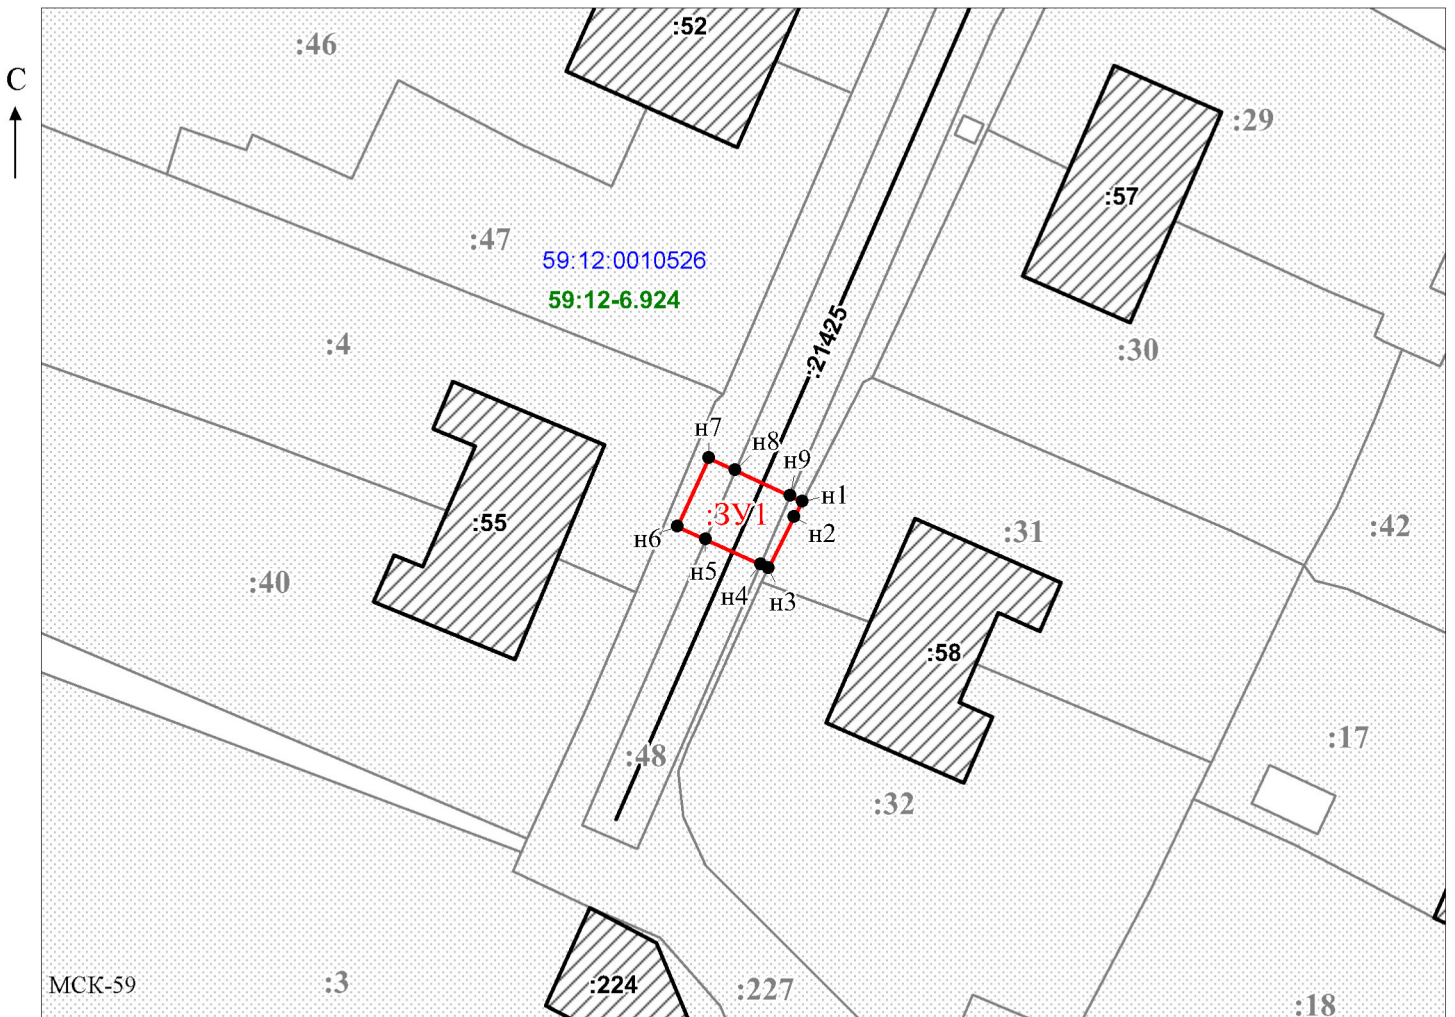

Масштаб 1:500  
/ Горбунова А.П.

Заявитель: \_\_\_\_\_ (подпись, расшифровка подписи)

МП

(подпись, расшифровка подписи)

(для юридических лиц  
и индивидуальных предпринимателей)

