



АДМИНИСТРАЦИЯ
ЧАЙКОВСКОГО ГОРОДСКОГО ОКРУГА
УПРАВЛЕНИЕ
ЗЕМЕЛЬНО-ИМУЩЕСТВЕННЫХ
ОТНОШЕНИЙ

ул. Ленина, д. 67/1, г. Чайковский, Пермский край, 617760
Тел/факс: (34241) 4-73-75
E-mail: uzio@chaykovsky.permkrai.ru
ОКПО 35288925 ОГРН 1185958071562
ИНН/КПП 5959002592/595901001

Букин Олег Петрович
ул. Кабалевского, д.18а, кв.32,
г. Чайковский, 617760

Чайковский отдел
Управления Росреестра
по Пермскому краю

08.07.2022 № 02-01-06-01-2799

Правовое управление
администрации Чайковского
городского округа

На № _____ от _____

О предоставлении решения

**РЕШЕНИЕ № 254
о размещении объектов**

г. Чайковский,
Пермский край

05 июля 2022

Управление земельно-имущественных отношений администрации Чайковского городского округа, в лице начальника Управления **Елькиной Ларисы Александровны**, действующей на основании Положения об Управлении земельно-имущественных отношений администрации города Чайковского, утвержденного решением Думой Чайковского городского округа от 19 декабря 2018 г. № 99, разрешает Букину Олегу Петровичу (адрес: 617760, г. Чайковский, ул. Кабалевского, д.18а, кв.32, телефон: 89222401036) размещение объекта: **«Водопроводы и водоводы всех видов, для размещения которых не требуется разрешения на строительство»**, на части земельного участка с кадастровым номером 59:12:0000000:17704, и на землях, государственная собственность на которые не разграничена, номера кадастровых кварталов 59:12:0010251, 59:12:0010257, **из состава земель населенных пунктов, площадью 28 кв.м, на срок: до 04 июля 2023 года,** местоположение: **Пермский край, г. Чайковский, ул. Гагарина, к дому 144/1.**

Приложение: схема предполагаемых к использованию земель или части земельного участка.

Начальник Управления
земельно-имущественных отношений
администрации Чайковского городского округа



Л.А. Елькина

СХЕМА ПРЕДПОЛАГАЕМЫХ К ИСПОЛЬЗОВАНИЮ ЗЕМЕЛЬ ИЛИ ЧАСТИ ЗЕМЕЛЬНОГО УЧАСТКА


Объект Водопровод (инженерные коммуникации)

Местоположение территория, занимаемая земельными участками с КН 59:12:0000000:17704 (S=9) и территорией кадастровых кварталов 59:12:0010257 (S=16), 59:12:0010251 (S=3), расположенная по адресу: Пермский край, г. Чайковский, ул. Гагарина, 144/1

Площадь земель или части земельного участка 28 кв.м

Категория земель Земли населенных пунктов

Обозначение характерных точек границ	Координаты, м		Описание границ смежных землепользователей	
	X	Y		
н1	378375.47	1282359.94	н1-н2	59:12:0010521:122
н2	378374.00	1282361.69	н2-н3	59:12:0000000:17704, 59:12:0010251, 59:12:0010257
н3	378364.90	1282353.34	н3-н4	59:12:0010257:102
н4	378366.54	1282351.68	н4-н1	59:12:0000000:17704, 59:12:0010251, 59:12:0010257

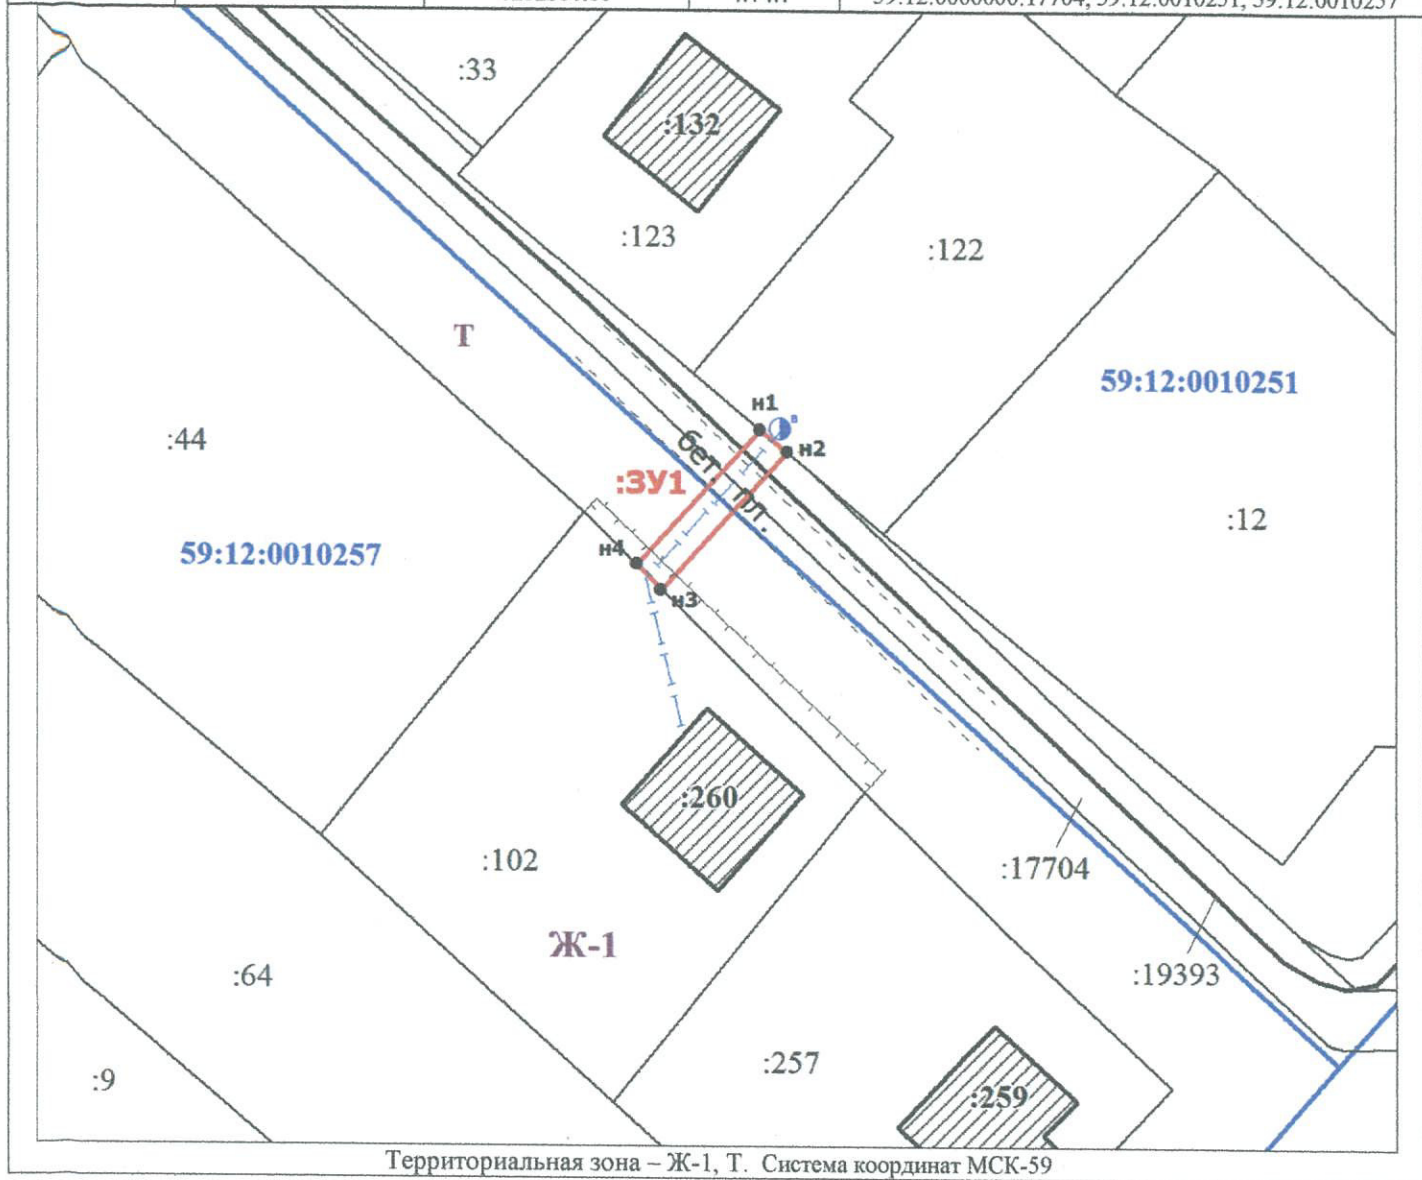

М 1 : 500

Условные обозначения:

- :102 - кадастровый номер смежного земельного участка
- :3У1 - условное обозначение образуемого земельного участка
- 59:12:0010257 - обозначение кадастрового квартала
- (red line) - граница образуемого земельного участка :3У1
- (black line) - граница смежного земельного участка

**Схема подготовлена на основании
КПТ №КУВИ-999/2022-661318 от 21.06.2022г.
Дата подготовки документа 29.06.2022г.**