



АДМИНИСТРАЦИЯ
ЧАЙКОВСКОГО ГОРОДСКОГО ОКРУГА
УПРАВЛЕНИЕ
ЗЕМЕЛЬНО-ИМУЩЕСТВЕННЫХ
ОТНОШЕНИЙ

ул. Ленина, д. 67/1, г. Чайковский, Пермский край, 617760
Тел/факс: (34241) 4-73-75
E-mail: uzio@chaykovsky.permkrai.ru
ОКПО 35288925 ОГРН 1185958071562
ИНН/КПП 5959002592/595901001

АО «Газпром
газораспределение Пермь»
ул. Петропавловская, 43,
г. Пермь, 614000

Чайковский отдел
Управления Росреестра
по Пермскому краю

05.08.2022 №02-01-06-01-3226

На № _____ от _____

Правовое управление
администрации Чайковского
городского округа

О предоставлении решения

**РЕШЕНИЕ № 291
о размещении объектов**

г. Чайковский,
Пермский край

04 августа 2022

Управление земельно-имущественных отношений администрации Чайковского городского округа, в лице и.о. начальника Управления **Глуховой Натальи Викторовны**, действующей на основании Положения об Управлении земельно-имущественных отношений администрации города Чайковского, утвержденного решением Чайковской городской Думой от 19 декабря 2018 г. № 99, распоряжения администрации Чайковского городского округа от 19 июля 2022 г. № 339-л «О возложении исполнения обязанностей на Глухову Н.В.»,

разрешает **Акционерному обществу «Газпром газораспределение Пермь»** (ИНН 5902183841, ОГРН 1025900512670, адрес: 614000, г.Пермь, ул.Петропавловская, 43, телефон: 8 (342) 218 11 00, e-mail: ugaz@ugaz.ru) размещение объекта: **«Газопровод давлением до 1,2 Мпа включительно, для размещения которого не требуется разрешение на строительство»**, на землях, государственная собственность на которые не разграничена, номер кадастрового квартала 59:12:0210000, **из состава земель населенных пунктов, площадью 67 кв.м,** на срок: **до 03 августа 2023 года,** местоположение: **Пермский край, г.о. Чайковский, с. Ольховка, ул. Камская, к дому 29.**

Приложение: схема предполагаемых к использованию земель или части земельного участка.

И.о. начальника Управления
земельно-имущественных отношений
администрации Чайковского городского округа



Н.В. Глухова

Схема предполагаемых к использованию земель или части земельного участка

Объект: Газопровод давлением до 1,2 Мпа, для размещения которого не требуется разрешения на строительство

Местоположение: расположенных по адресу: Пермский край, Чайковский г.о., с. Ольховка, ул. Камская, к дому 29

Площадь земель или части земельного участка, кв.м.: 67

Категория земель: земли населенных пунктов

Вид разрешенного использования: -

Описание границ смежных землепользователей:

От точки н1 до точки н2 - земельный участок с кадастровым номером 59:12:0210000:2731

От точки н2 до точки н4 - земельный участок с кадастровым номером 59:12:0210000:2769


От точки н4 до точки н1 - земли общего пользования

Условные обозначения:


- предполагаемый участок земель, на которых планируется размещение объекта
- :2769 - границы и номер земельного участка, сведения о которых внесены в ЕГРН
- :2037 - границы и номер объекта капитального строительства, сведения о которых внесены в ЕГРН
- 59:12-6.139 - зоны с особыми условиями использования территории, сведения о которых внесены в ЕГРН
- :3У1 - обозначение запрашиваемого земельного участка
- н1 - характерная точка границ земель или части земельного участка
- 59:12:0210000 - номер кадастрового квартала
- граница кадастрового квартала

Каталог координат, м

№ точки границы	X	Y
н1	375353.71	1279160.99
н2	375352.46	1279161.32
н3	375352.31	1279160.56
н4	375348.62	1279161.30
н5	375345.83	1279148.49
н6	375350.71	1279147.41
н1	375353.71	1279160.99

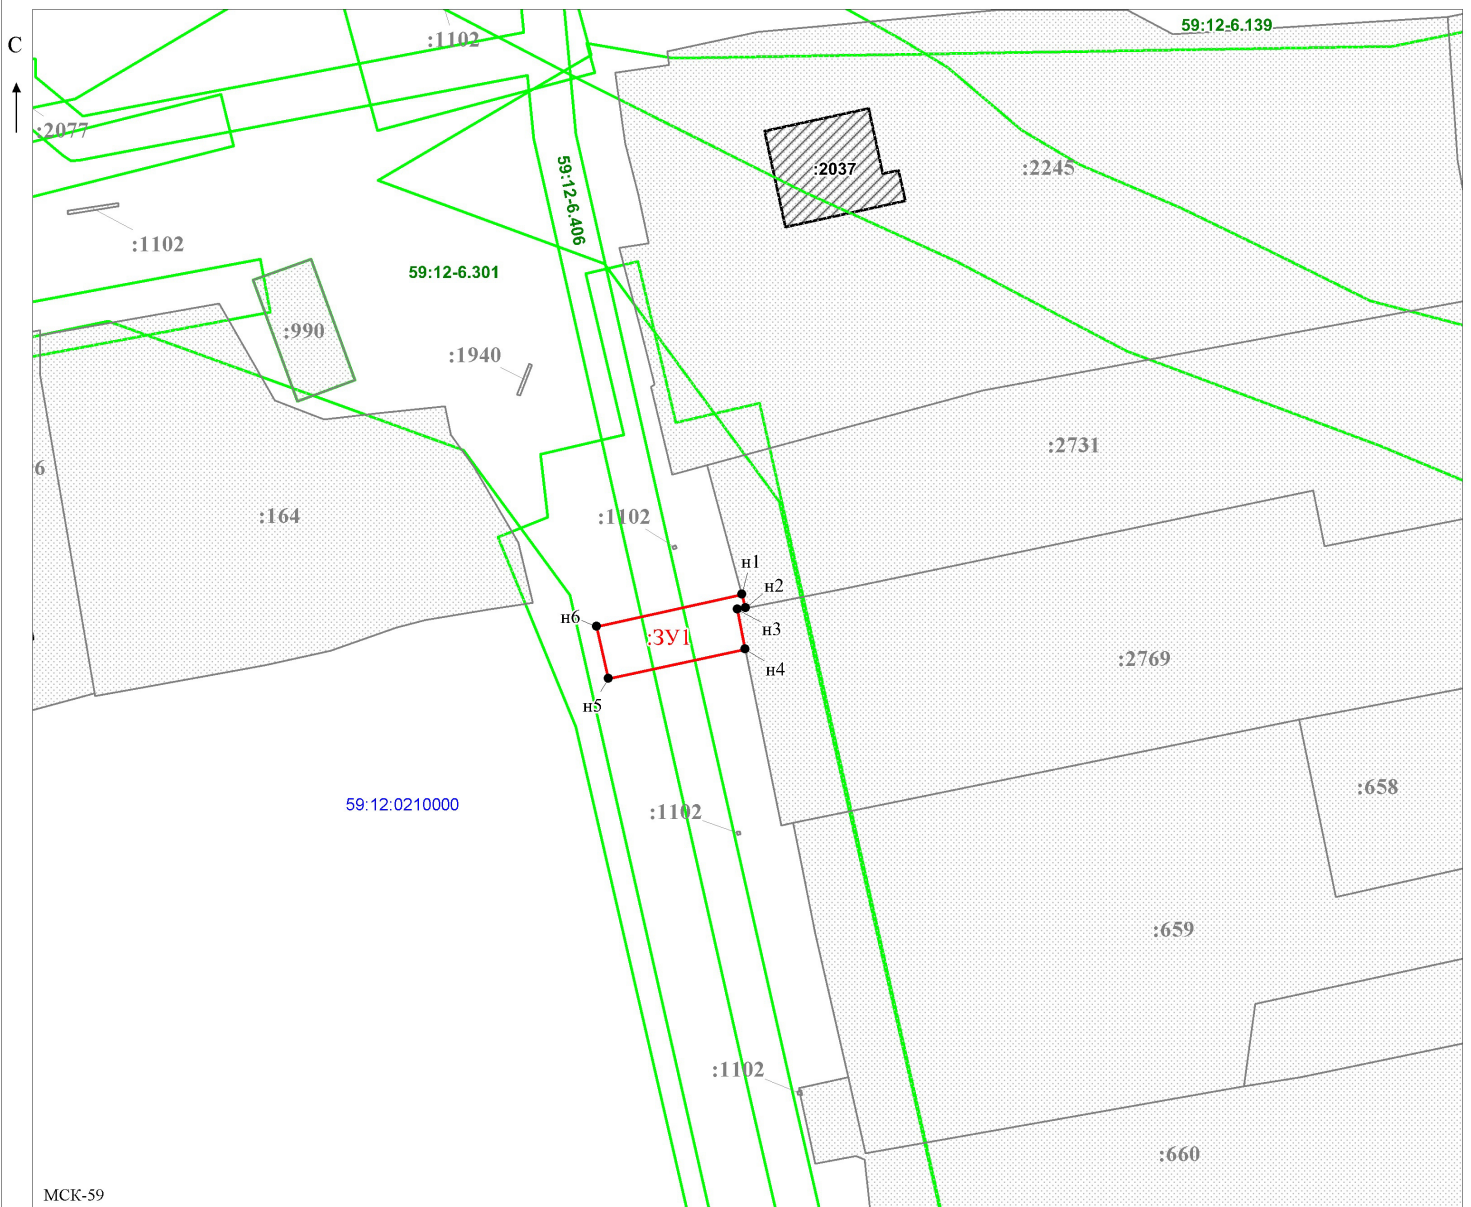

Масштаб 1:500

Заявитель:  / Егошина И.В.
 (подпись, расшифровка подписи)

МП (для юридических лиц)

и индивидуальных предпринимателей)