



АДМИНИСТРАЦИЯ
ЧАЙКОВСКОГО ГОРОДСКОГО ОКРУГА
УПРАВЛЕНИЕ
ЗЕМЕЛЬНО-ИМУЩЕСТВЕННЫХ
ОТНОШЕНИЙ

ул. Ленина, д. 67/1, г. Чайковский, Пермский край, 617760
Тел/факс: (34241) 4-73-75
E-mail: uzio@chaykovsky.permkrai.ru
ОКПО 35288925 ОГРН 1185958071562
ИНН/КПП 5959002592/595901001

Соломенникова Анастасия
Васильевна
Пермский край, г. Чайковский,
ул. Мира, д.19, кв.30, 617760

Чайковский отдел
Управления Росреестра
по Пермскому краю

05.08.2022 №02-01-06-01-3227

На № _____ от _____

Правовое управление
администрации Чайковского
городского округа

О предоставлении решения

**РЕШЕНИЕ № 292
о размещении объектов**

г. Чайковский,
Пермский край

05 августа 2022

Управление земельно-имущественных отношений администрации Чайковского городского округа, в лице и.о. начальника Управления Глуховой Натальи Викторовны, действующей на основании Положения об Управлении земельно-имущественных отношений администрации города Чайковского, утвержденного решением Чайковской городской Думой от 19 декабря 2018 г. № 99, распоряжения администрации Чайковского городского округа от 19 июля 2022 г. № 339-л «О возложении исполнения обязанностей на Глухову Н.В.»,

разрешает Соломенниковой Анастасии Васильевне (адрес: Пермский край, г. Чайковский, ул. Мира, д.19, кв.30, 617760, телефон: 8 (922) 323 70 23) размещение объекта: «Водопроводы и водоводы всех видов, для размещения которых не требуется разрешения на строительство», на землях, государственная собственность на которые не разграничена, номер кадастрового квартала 59:12:0490000, из состава земель населенных пунктов, площадью 6 кв.м, на срок: до 04 августа 2023 года, местоположение: г.о. Чайковский, д. Русалевка, ул. Лесная, к дому 20.

Приложение: схема предполагаемых к использованию земель или части земельного участка.

И.о. начальника Управления
земельно-имущественных отношений
администрации Чайковского городского округа



Н.В. Глухова

СХЕМА предполагаемых к использованию земель или части земельного участка

Объект: Для размещения объектов водопровода и водовода, расположенный в кадастровом квартале 59:12:0490000

Местоположение: Пермский край, Чайковский городской округ, д. Русалевка, ул. Лесная

Площадь земель или части земельного участка: 6,0 кв. м.


Категория земель: земли населенных пунктов

Вид разрешенного использования: Для размещения водопровода

Обозначение характерных точек границ	Координаты, м	
	X	Y
1	2	3
н1	374679.56	1298696.84
н2	374679.48	1298697.13
н3	374671.30	1298696.88
н4	374665.85	1298710.92
н5	374665.58	1298710.78
н6	374671.18	1298696.60
н1	374679.56	1298696.84

Описание границ смежных землепользователей:

От н1 точки ДО н2 точки

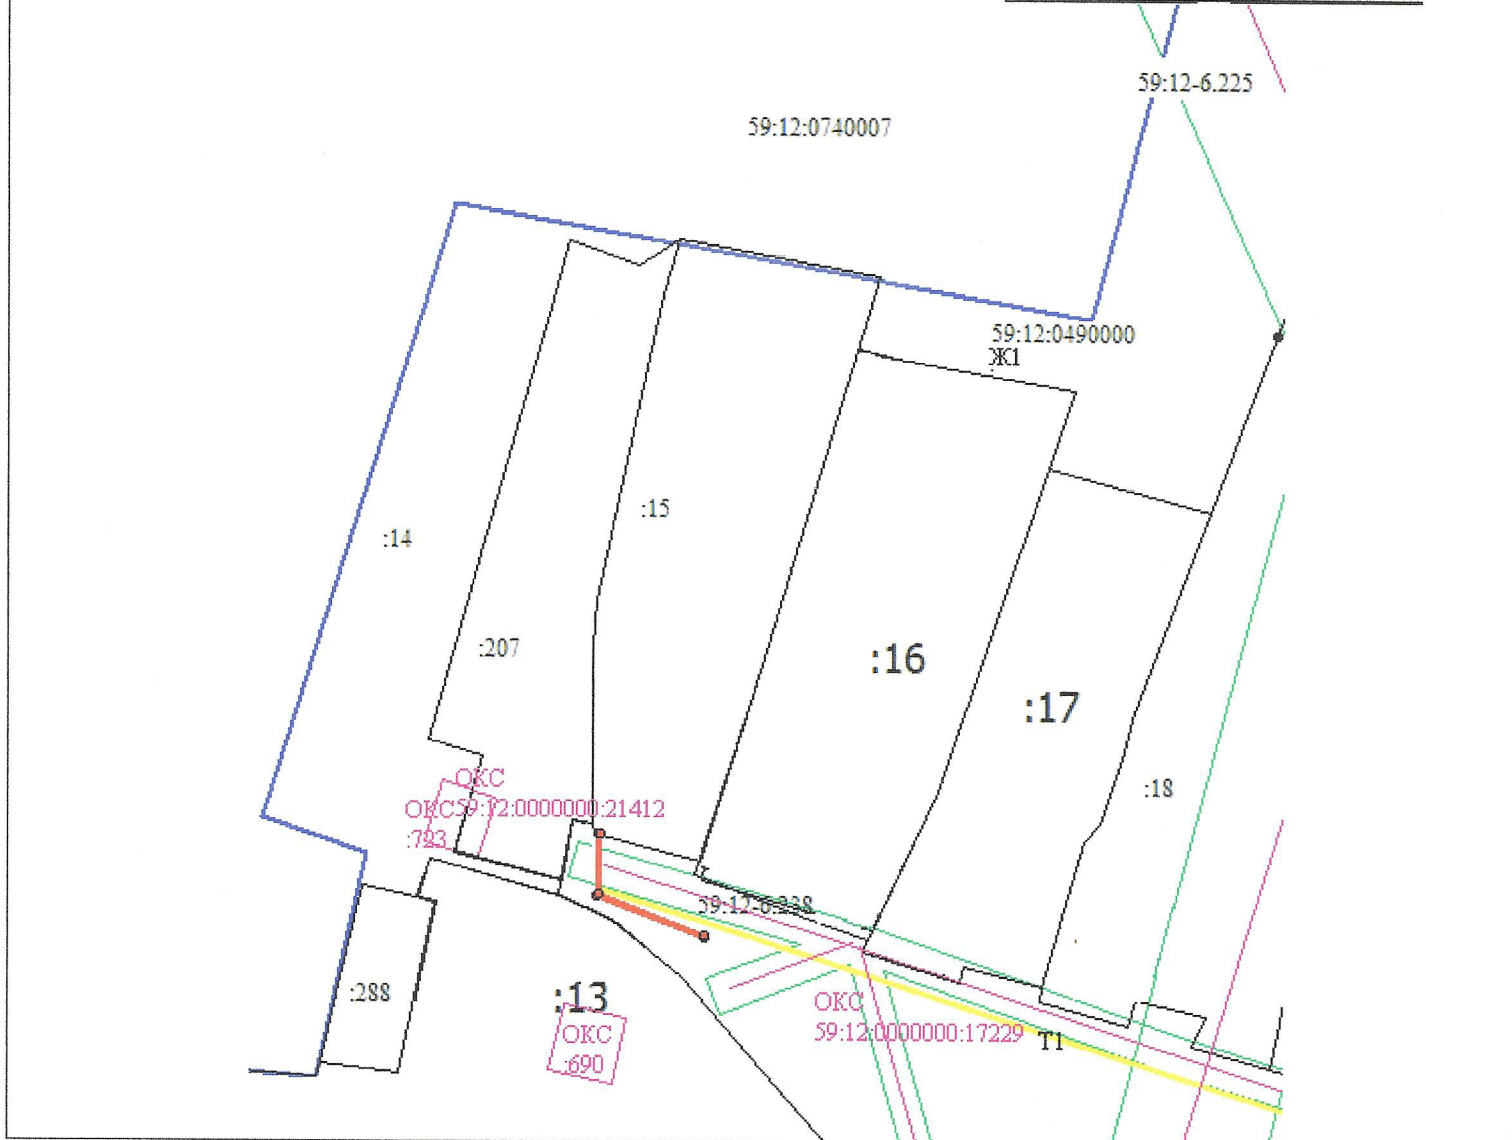

Масштаб 1:1000

Условные обозначения:

Т1, Ж1, - территориальная зона

6,0 - площадь земельного участка (кв.м.)

:ЗУ1 - обозначение части земельного участка

МСК- 59 - система координат

— граница предполагаемого земельного участка

— земли общего пользования

— граница объектов капитального строительства

— граница охранный зоны

— граница кадастрового квартала

Заявитель: Соловьев-Соловьевичева А.В.
(подпись, расшифровка подписи)

МП

(для юридических лиц
и индивидуальных предпринимателей)

Верно

