



АДМИНИСТРАЦИЯ  
ЧАЙКОВСКОГО ГОРОДСКОГО ОКРУГА  
УПРАВЛЕНИЕ  
ЗЕМЕЛЬНО-ИМУЩЕСТВЕННЫХ  
ОТНОШЕНИЙ

ул. Ленина, д. 67/1, г. Чайковский, Пермский край, 617760  
Тел/факс: (34241) 4-73-75  
E-mail: chaikkui2015@yandex.ru  
ОКПО 35288925 ОГРН 1185958071562  
ИНН/КПП 5959002592/595901001

13.01.2022 № 02-01-06-01-74

На № \_\_\_\_\_ от \_\_\_\_\_

АО «Газпром  
газораспределение Пермь»  
ул. Петропавловская, 43,  
г. Пермь, 614000

Чайковский отдел  
Управления Росреестра  
по Пермскому краю

Правовое управление  
администрации Чайковского  
городского округа

**О предоставлении решения**

**РЕШЕНИЕ № 6  
о размещении объектов**

г. Чайковский,  
Пермский край

11 января 2022

**Управление земельно-имущественных отношений администрации Чайковского городского округа, в лице начальника Управления Елькиной Ларисы Александровны, действующей на основании Положения об Управлении земельно-имущественных отношений администрации города Чайковского, утвержденного решением Думой Чайковского городского округа от 19 декабря 2018 г. № 99, разрешает Акционерному обществу «Газпром газораспределение Пермь» (ИНН 5902183841, ОГРН 1025900512670, адрес: 614000, г.Пермь, ул.Петропавловская, 43, телефон: 8 (342) 218 11 00, e-mail: [ugaz@ugaz.ru](mailto:ugaz@ugaz.ru)) размещение объекта: «Газопровод давлением до 1,2 Мпа включительно, для размещения которого не требуется разрешение на строительство», на части земельного участка с кадастровым номером 59:12:0000000:17704, и на землях, государственная собственность на которые не разграничена, номер кадастрового квартала 59:12:0010251, из состава земель населенных пунктов, площадью 17 кв.м, на срок: до 10 января 2023 года,**

местоположение: **Пермский край, г. Чайковский, пер. Уральский, к дому 2.**

Приложение: **схема предполагаемых к использованию земель или части земельного участка.**

Начальник Управления  
земельно-имущественных отношений  
администрации Чайковского городского округа



**Л.А. Елькина**

## Схема предполагаемых к использованию земель или части земельного участка

Объект: Газопровод давлением до 1,2 Мпа, для размещения которого не требуется разрешения на строительство

Местоположение: расположенных по адресу: Пермский край, г.о. Чайковский, г. Чайковский, пер. Уральский, к дому 2

Площадь земель или части земельного участка, кв.м.: 17

Категория земель: земли населенных пунктов

Вид разрешенного использования: -

Описание границ смежных землепользователей:

От точки н1 до точки н3 - земельный участок с кадастровым номером 59:12:0010248:2

От точки н3 до точки н4 - земли общего пользования

От точки н4 до точки н7 - земельный участок с кадастровым номером 59:12:0000000:17704


От точки н7 до точки н1 - земли общего пользования

Каталог координат, м

№ точки границы	X	Y
н1	378595.72	1282513.11
н2	378594.32	1282514.58
н3	378592.96	1282516.01
н4	378592.47	1282515.56
н5	378589.81	1282513.13
н6	378592.51	1282510.17
н7	378595.16	1282512.60
н1	378595.72	1282513.11

**Условные обозначения:**

- предполагаемый участок земель, на которых планируется размещение объекта
- :50 - границы и номер земельного участка, сведения о которых внесены в ЕГРН
- :269 - границы и номер объекта капитального строительства, сведения о которых внесены в ЕГРН
- 59:12-6.116 - зоны с особыми условиями использования территории, сведения о которых внесены в ЕГРН
- :3У1 - обозначение запрашиваемого земельного участка
- н1 - характерная точка границ земель или части земельного участка
- 59:12:0010251 - номер кадастрового квартала
- - граница кадастрового квартала

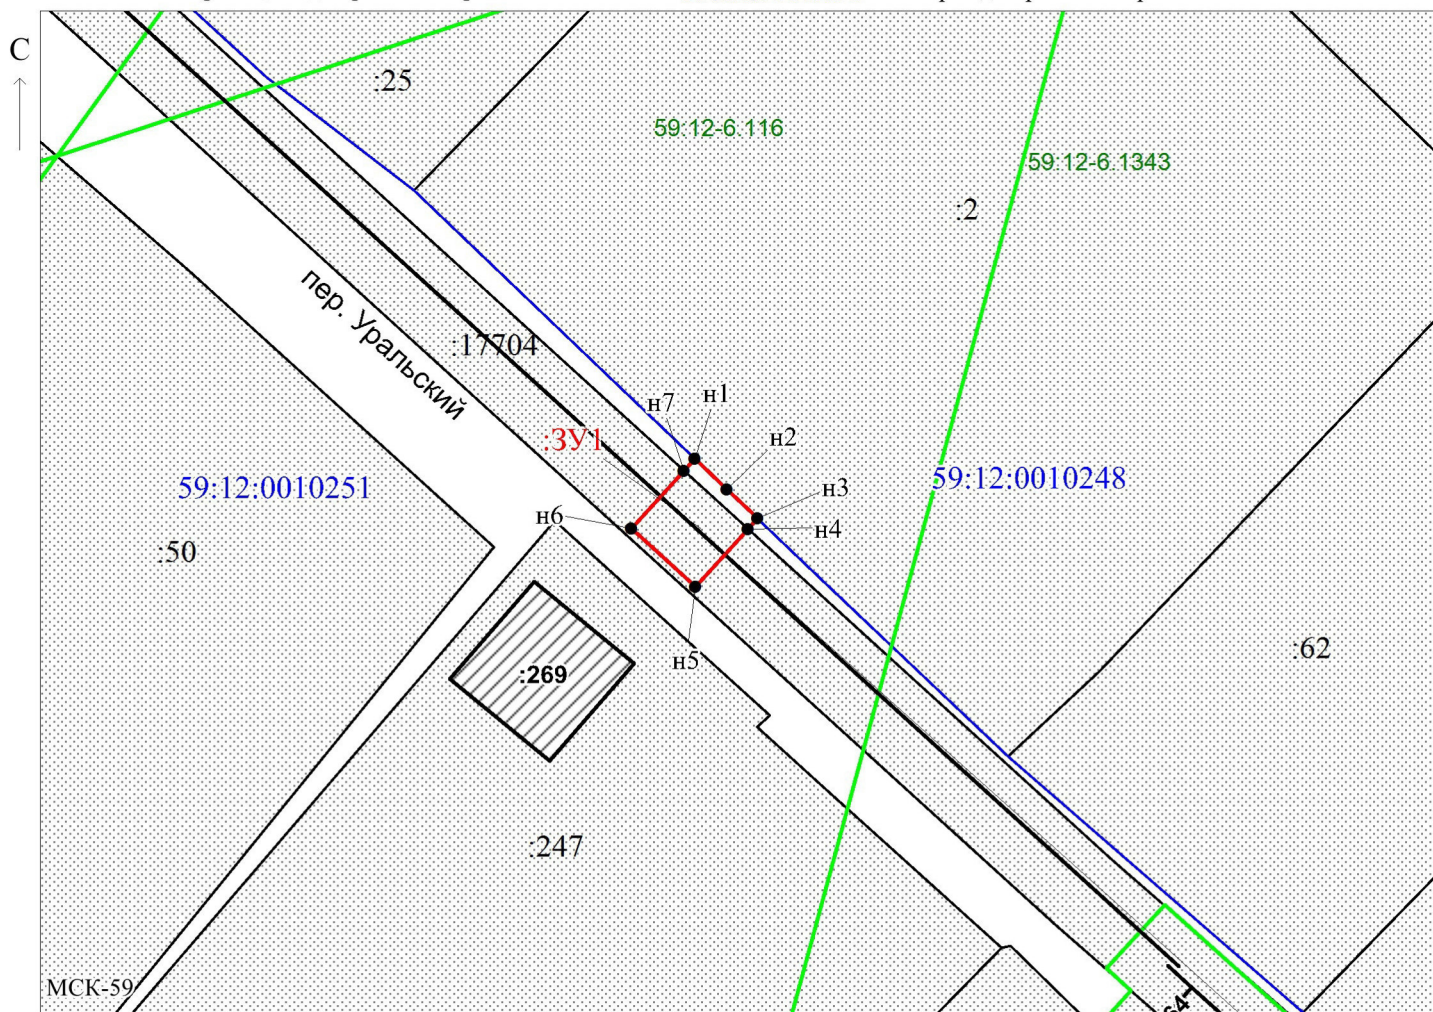

Масштаб 1:350

Заявитель: \_\_\_\_\_ / Егошина И.В.

МП (подпись, расшифровка подписи)

(для юридических лиц и индивидуальных предпринимателей)

