


# Проект планировки территории

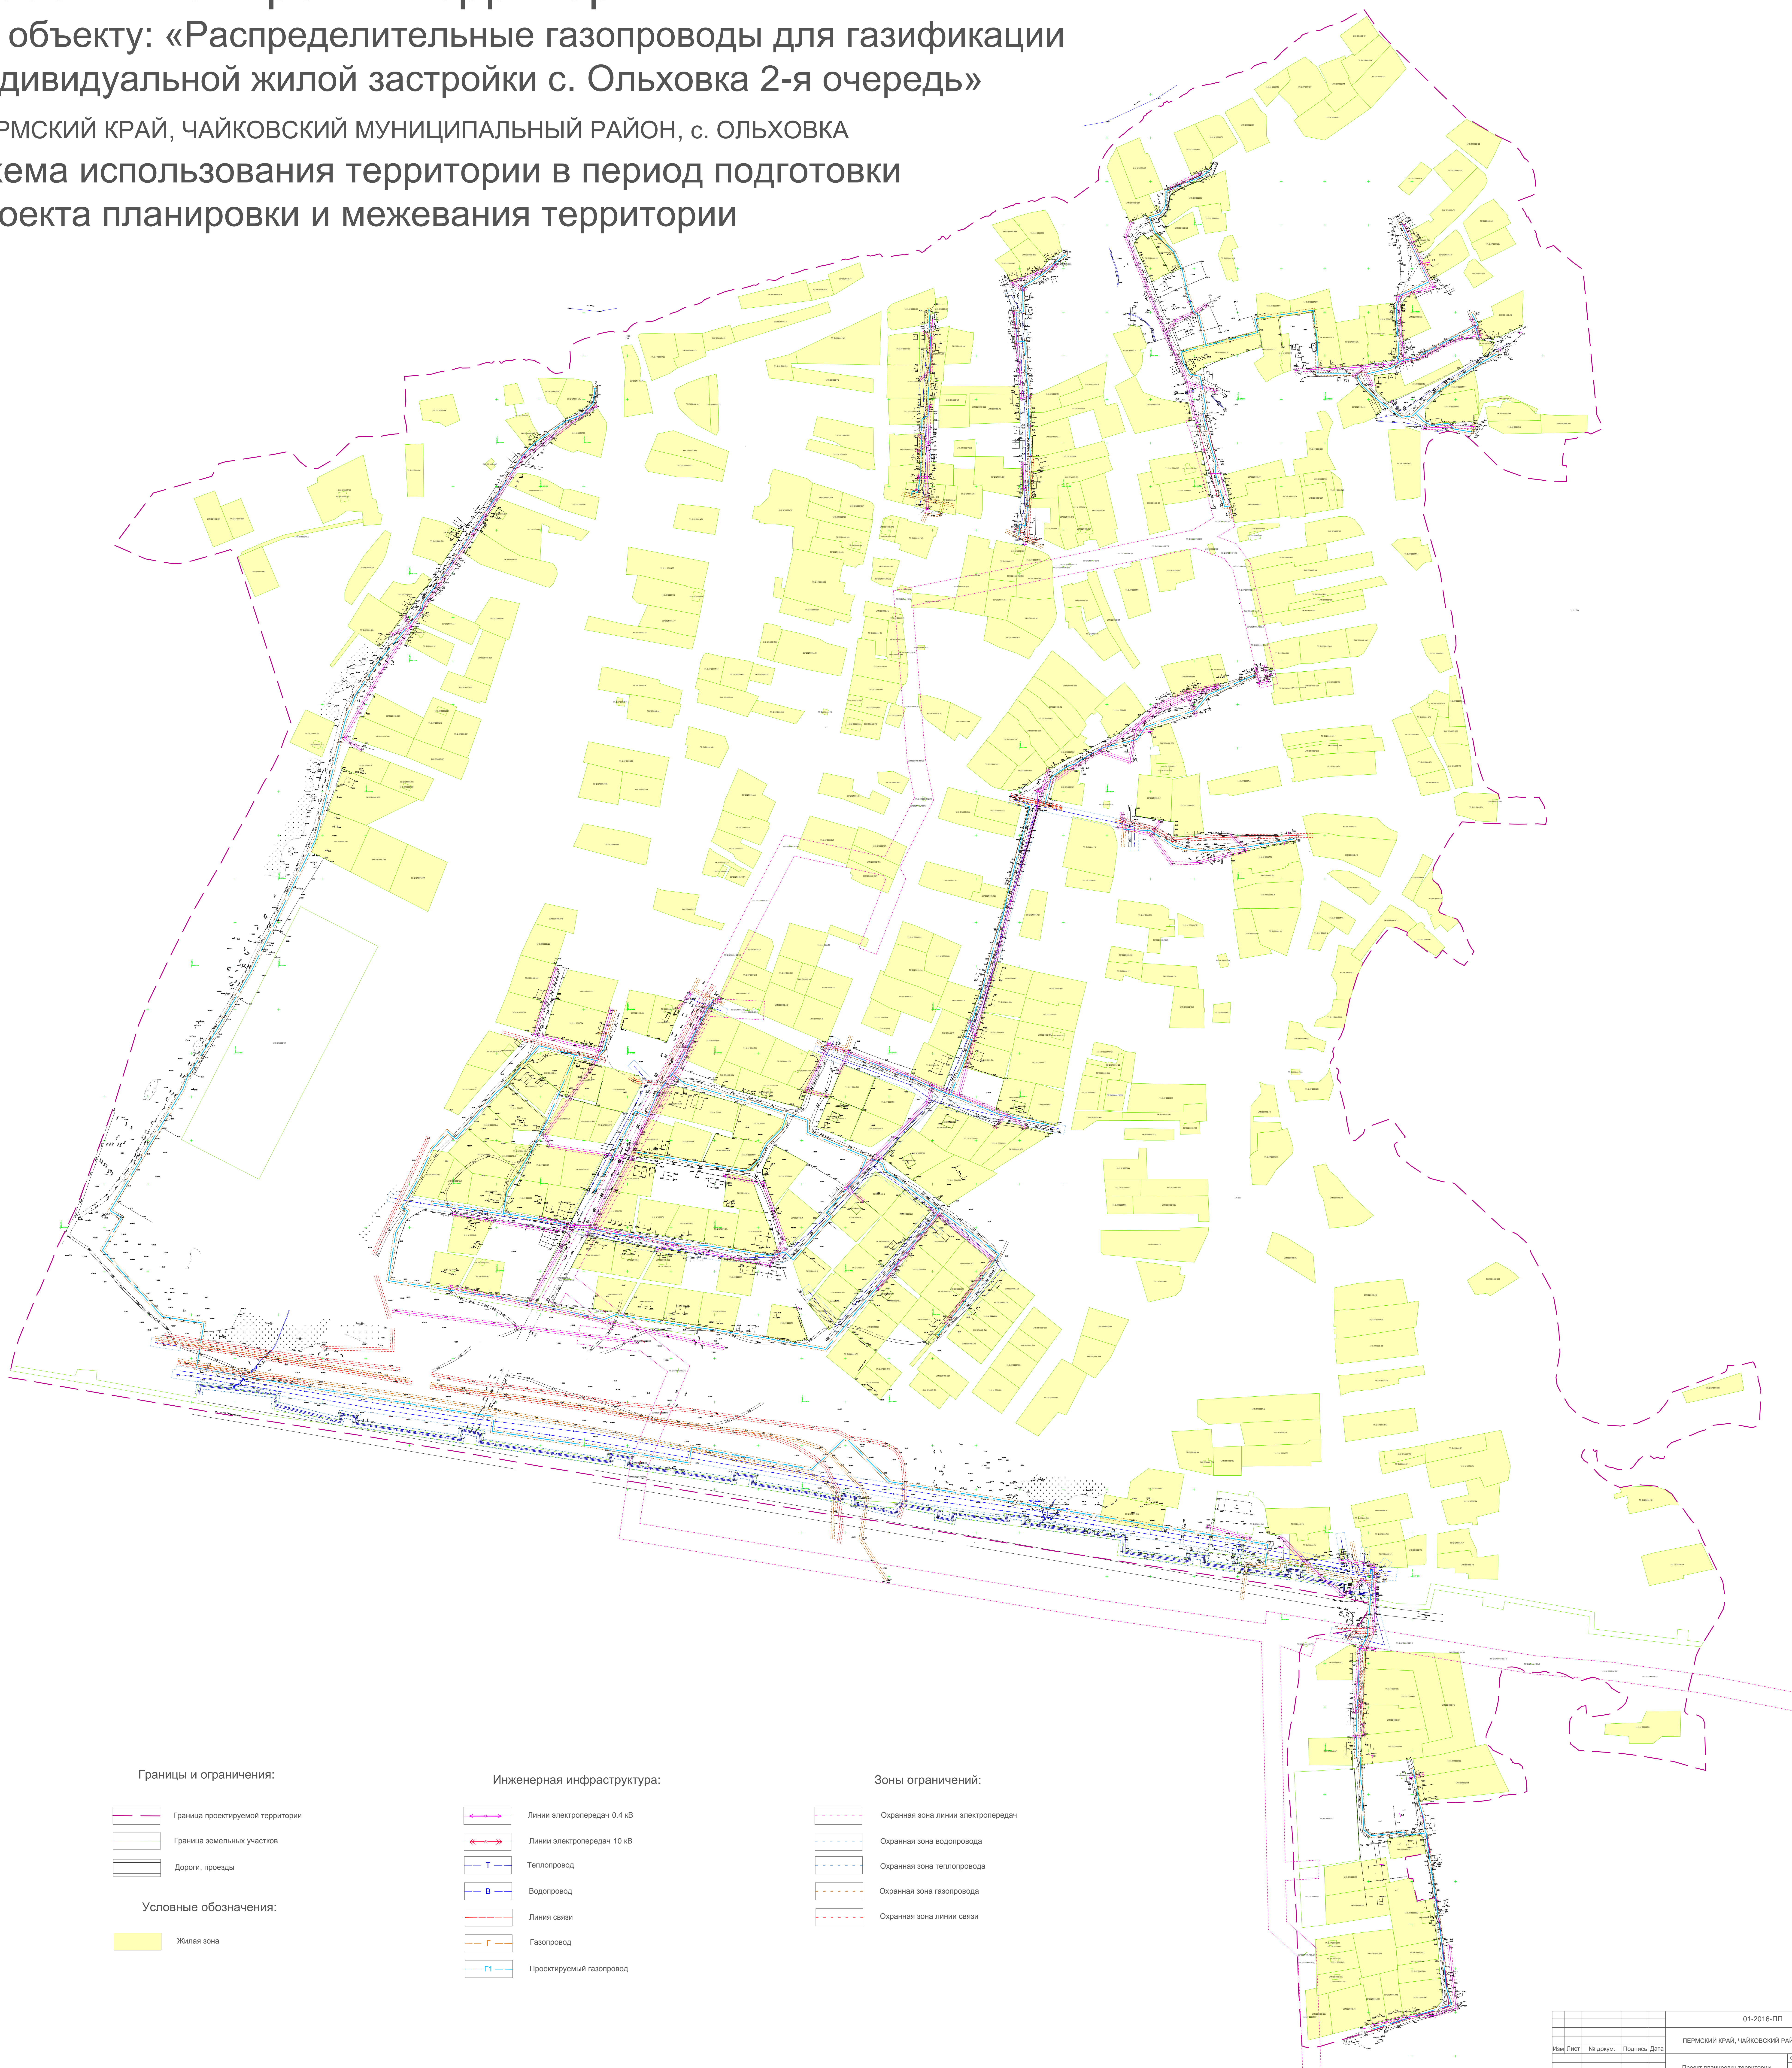


по объекту: «Распределительные газопроводы для газификации индивидуальной жилой застройки с. Ольховка 2-я очередь»


ПЕРМСКИЙ КРАЙ, ЧАЙКОВСКИЙ МУНИЦИПАЛЬНЫЙ РАЙОН, с. ОЛЬХОВКА

## Схема использования территории в период подготовки проекта планировки и межевания территории



Границы и ограничения:

- |   |                                  |
|---|----------------------------------|
|  | Граница проектируемой территории |
|  | Граница земельных участков       |
|  | Дороги, проезды                  |








-  Граница земельных участков

- Дороги, проезды

Условные обозначения:

-  Жилая зона

Инженерная инфраструктура:

- |   |                             |
|---|-----------------------------|
|  | Линии электропередач 0.4 кВ |
|  | Линии электропередач 10 кВ  |
|  | Теплопровод                 |
|  | Водопровод                  |
|  | Линия связи                 |
|  | Газопровод                  |
|  | Проектируемый газопровод    |






- Линии электропередач 10 кВ


- T — Теплопровод

- Водопровод

- Газопровод
- Проектируемый газопровод

Зоны ограничений:

- |   |                                    |
|---|------------------------------------|
|  | Охранная зона линии электропередач |
|  | Охранная зона водопровода          |
|  | Охранная зона теплотрасса          |
|  | Охранная зона газопровода          |
|  | Охранная зона линии связи          |

- 
- Охранная зона водопровода

- 
- Охранная зона теплопровода

- 
- Охранная зона газопровода

- ОУДЭМНЭЭ 3042 БУМЫН СЭЭЭМ

				01-2016-ПП		
				ПЕРМСКИЙ КРАЙ, ЧАЙКОВСКИЙ РАЙОН, с. ОЛЬХОВКА		
Изм.	Лист	№ докум.	Подпись	Дата		
				Проект планировки территории		
				Стадия	Лист	Листов
				ПП	4	9
				Схема использования территории в период подготовки проекта планировки и межевания территории М 1:2000		
ГУП Тинько С.Ю. Разработ. Истомкина Е.И.				ООО "Альянс-Геодезия"		