


Проект планировки территории и проект межевания территории д.Марково (северный участок) Чайковского района Пермского края в границах кадастрового квартала 59:12:0890101

Чертеж межевания территории

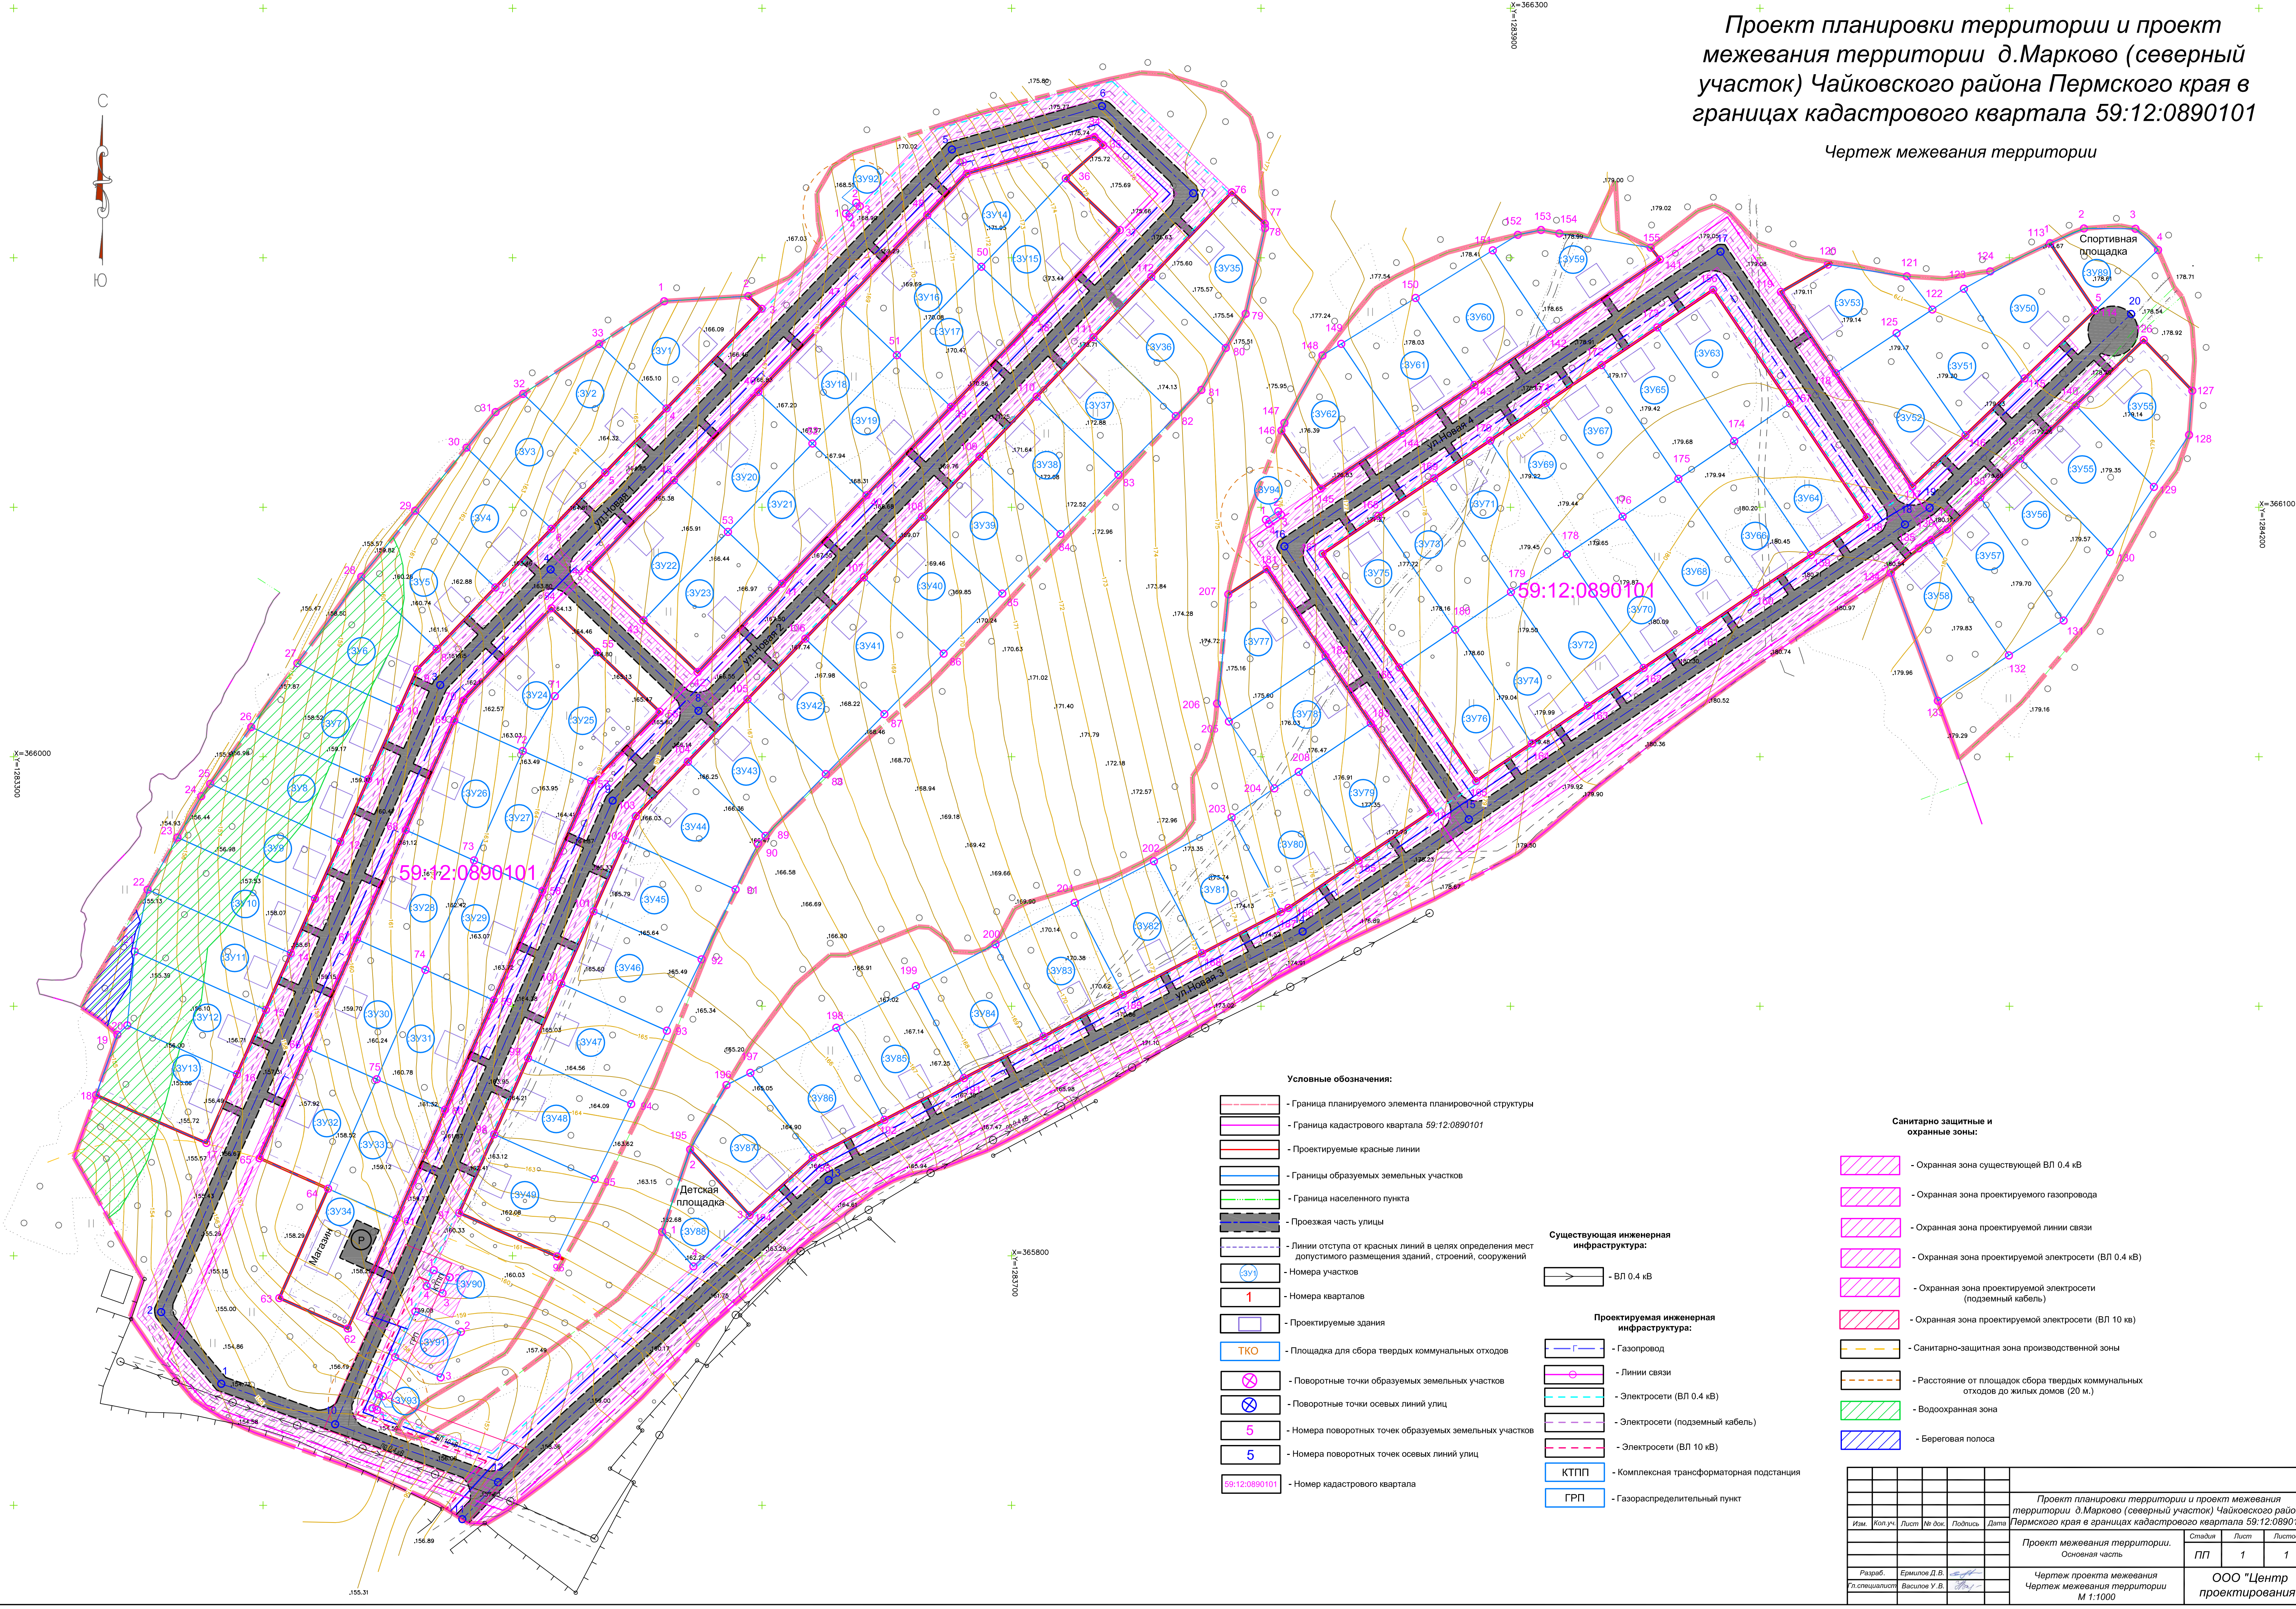

**Условные обозначения:**

- Граница планируемого элемента планировочной структуры
- Граница кадастрового квартала 59:12:0890101
- Проектируемые красные линии
- Границы образуемых земельных участков
- Граница населенного пункта
- Проезжая часть улицы
- Линии отступа от красных линий в целях определения мест допустимого размещения зданий, строений, сооружений
- Номера участков
- Номера кварталов
- Проектируемые здания
- Площадка для сбора твердых коммунальных отходов
- Поворотные точки образуемых земельных участков
- Поворотные точки осевых линий улиц
- Номера поворотных точек образуемых земельных участков
- Номера поворотных точек осевых линий улиц
- Номер кадастрового квартала

**Существующая инженерная инфраструктура:**

- ВЛ 0.4 кВ

**Проектируемая инженерная инфраструктура:**

- Газопровод
- Линии связи
- Электросети (ВЛ 0.4 кВ)
- Электросети (подземный кабель)
- Электросети (ВЛ 10 кВ)
- Комплексная трансформаторная подстанция
- Газораспределительный пункт

**Санитарно защитные и охранные зоны:**

- Охранная зона существующей ВЛ 0.4 кВ
- Охранная зона проектируемого газопровода
- Охранная зона проектируемой линии связи
- Охранная зона проектируемой электросети (ВЛ 0.4 кВ)
- Охранная зона проектируемой электросети (подземный кабель)
- Охранная зона проектируемой электросети (ВЛ 10 кВ)
- Санитарно-защитная зона производственной зоны
- Расстояние от площадок сбора твердых коммунальных отходов до жилых домов (20 м.)
- Водоохранная зона
- Береговая полоса

Изм.	Кол. уч.	Лист	№ док.	Подпись	Дата
Проект планировки территории и проект межевания территории д.Марково (северный участок) Чайковского района Пермского края в границах кадастрового квартала 59:12:0890101					
Проект межевания территории. Основная часть					
Студия					
Лист					
Листов					
Разраб. Ермилов Д.В.					
Гл. специалист Васильев У.В.					
Чертеж проекта межевания территории					
М 1:1000					
ООО "Центр проектирования"					