

Условные обозначения:


- III

— трансформаторная подстанция
- P

— парковка
- III

— газораспределительный пункт
- водопровод
- газопровод
- линия электропередач
- жилой дом
- ось автодороги
- линия застройки
- красная линия
- автодорога
- тротуарно-пешеходные дорожки
- контейнерная площадка
- скважина
- станция подкачки
- 47

— номер земельного участка

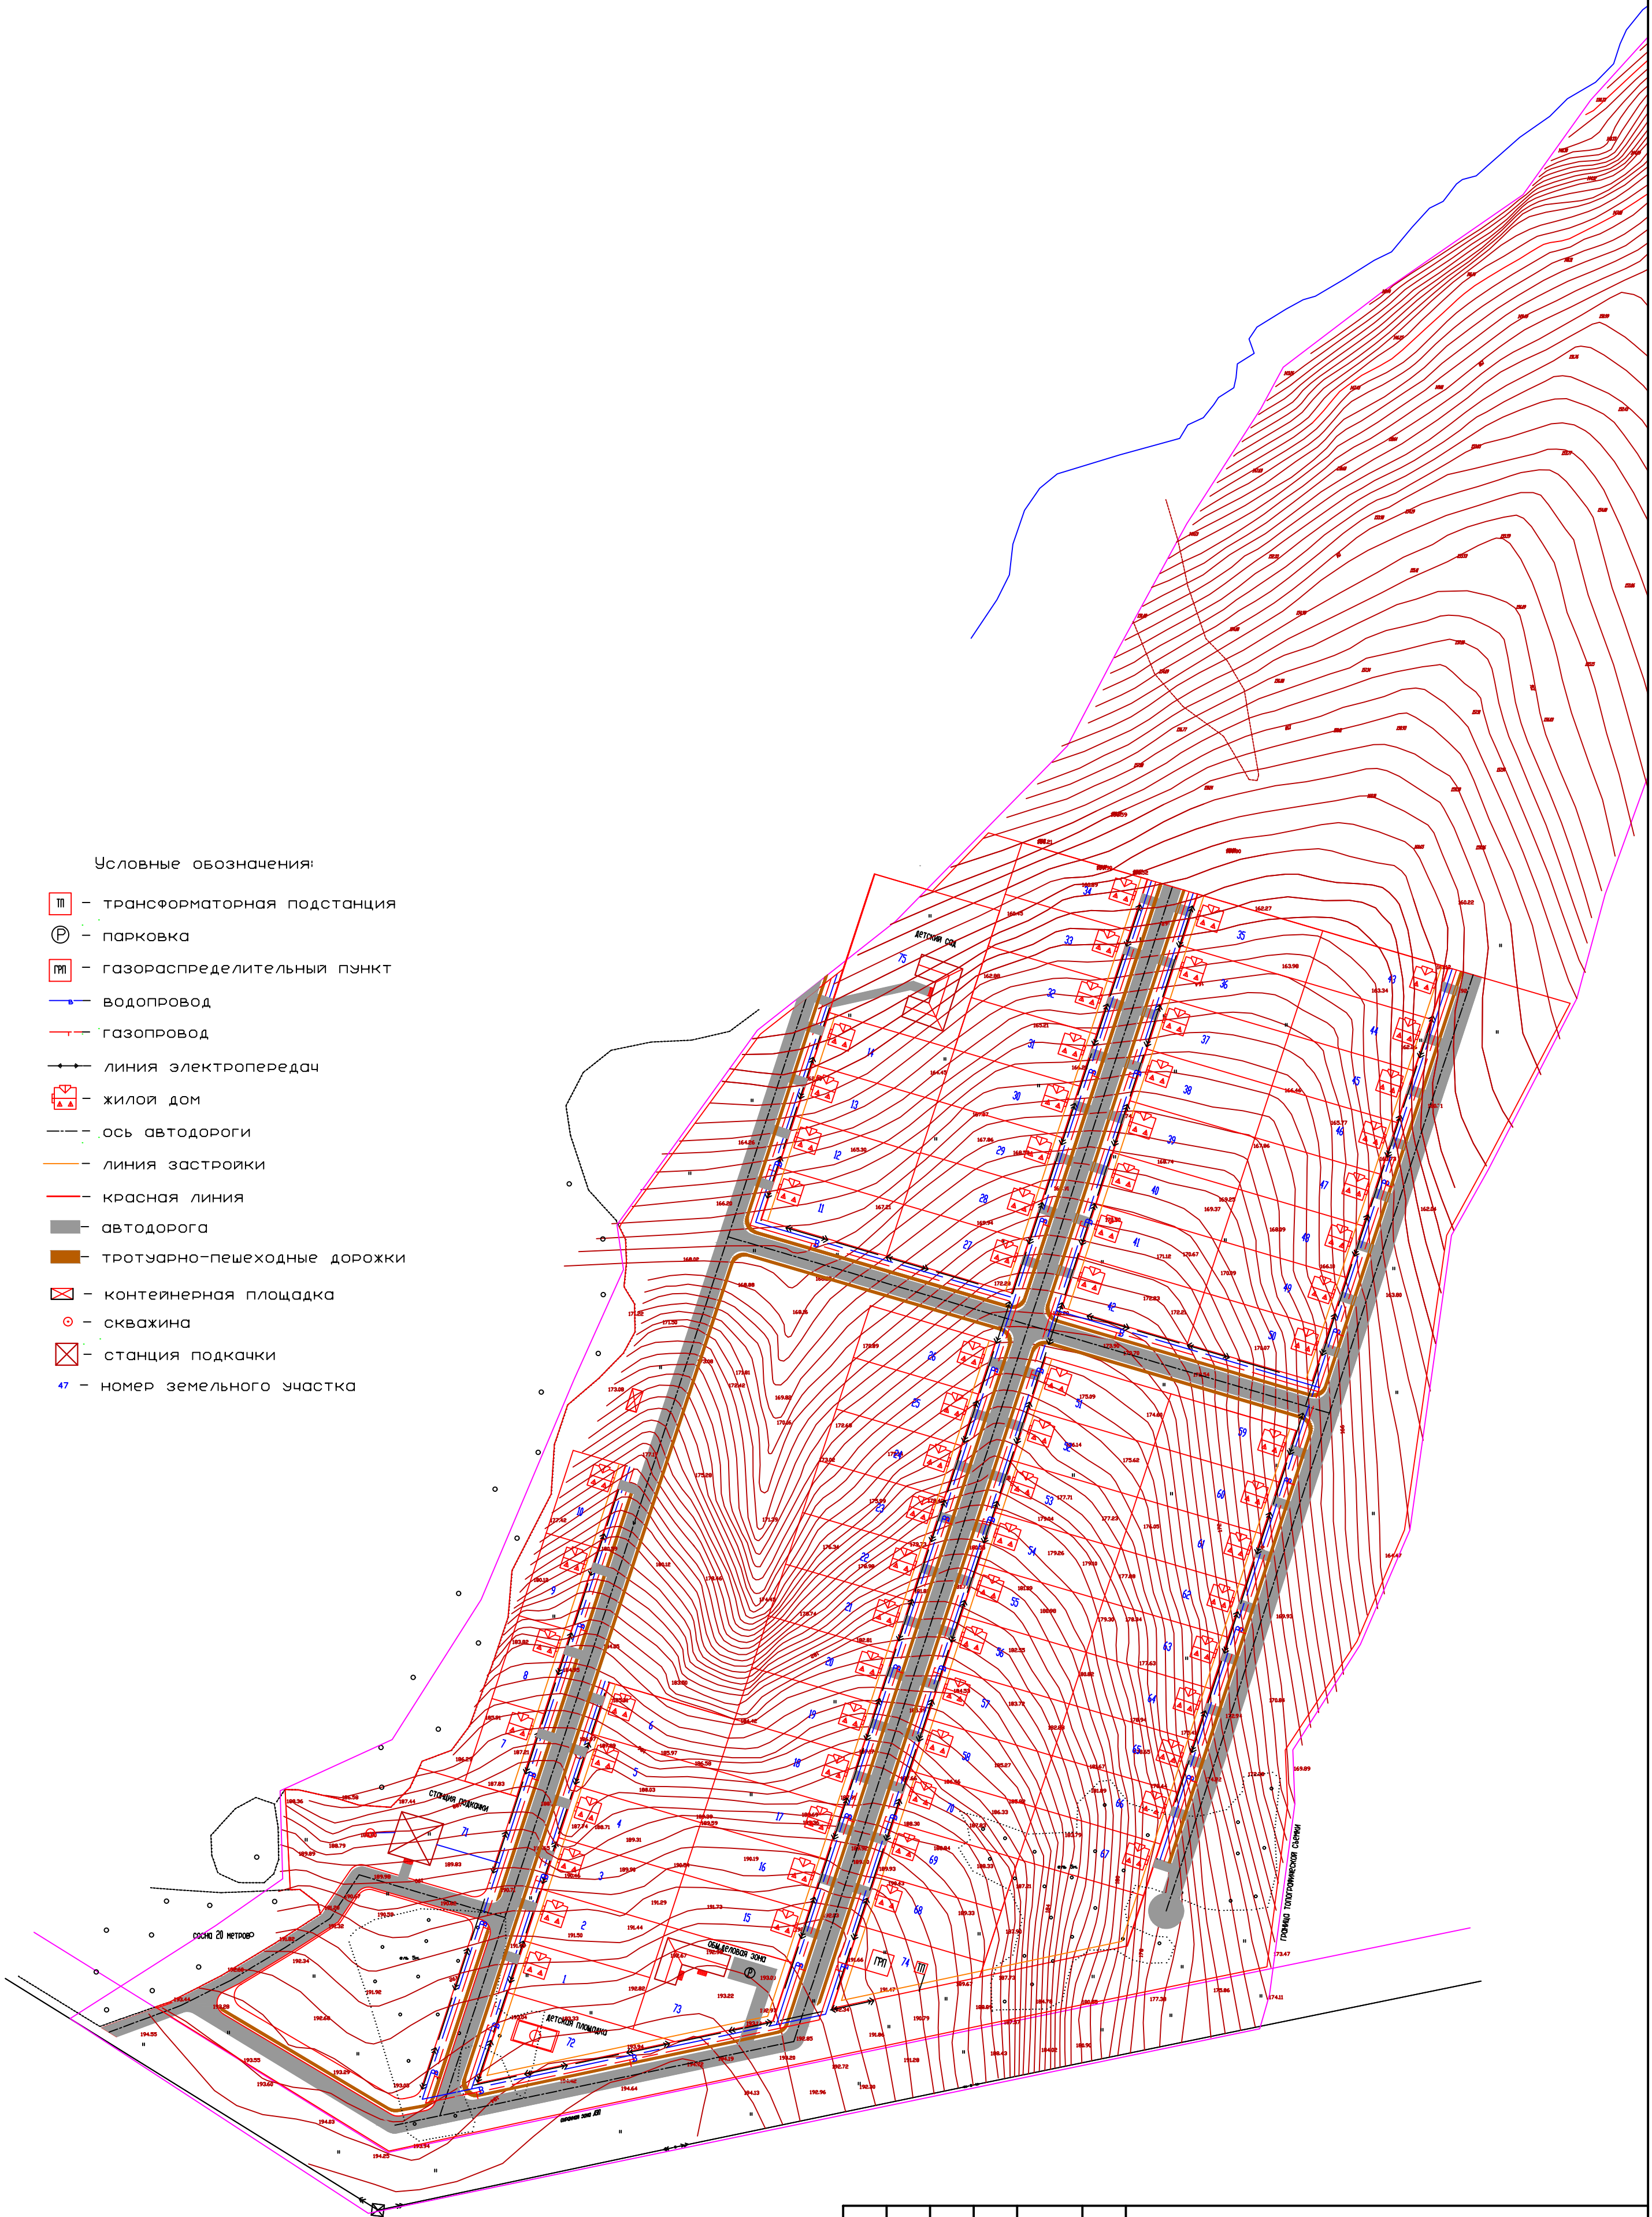

						000 "Чдмуртаэрогеодезия"			
						Проект планировки в границах земельного участка, расположенного в кадастровом кбартале 59:12:000000, площадью 21 га по адресу: Пермский край, Чайковский район, Фокинское сельское поселение, урочище "Седово"			
Изм.	Кол. уч.	Лист	№ док.	Подп.	Дата	Чертеж границ зон планируемого размещения объектов социально-культурного и коммунально-бытового назначения Масштаб 1:2000 Система координат МСК-59 Система высот Балтийская	Стадия	Лист	Листов
Выполнил	Шахмаев А.В.							1	1
Проверил	Останин В.А.								
Директор	Останин В.А.								
						Формат А2			

Согласовано

Инв. № подл.	Подп. и дата	Взам. инв. №