



Проект планировки территории и проект межевания территории д.Марково (северный участок) Чайковского района Пермского края в границах кадастрового квартала 59:12:0890101
Схема вертикальной планировки, инженерной подготовки и инженерной защиты территории

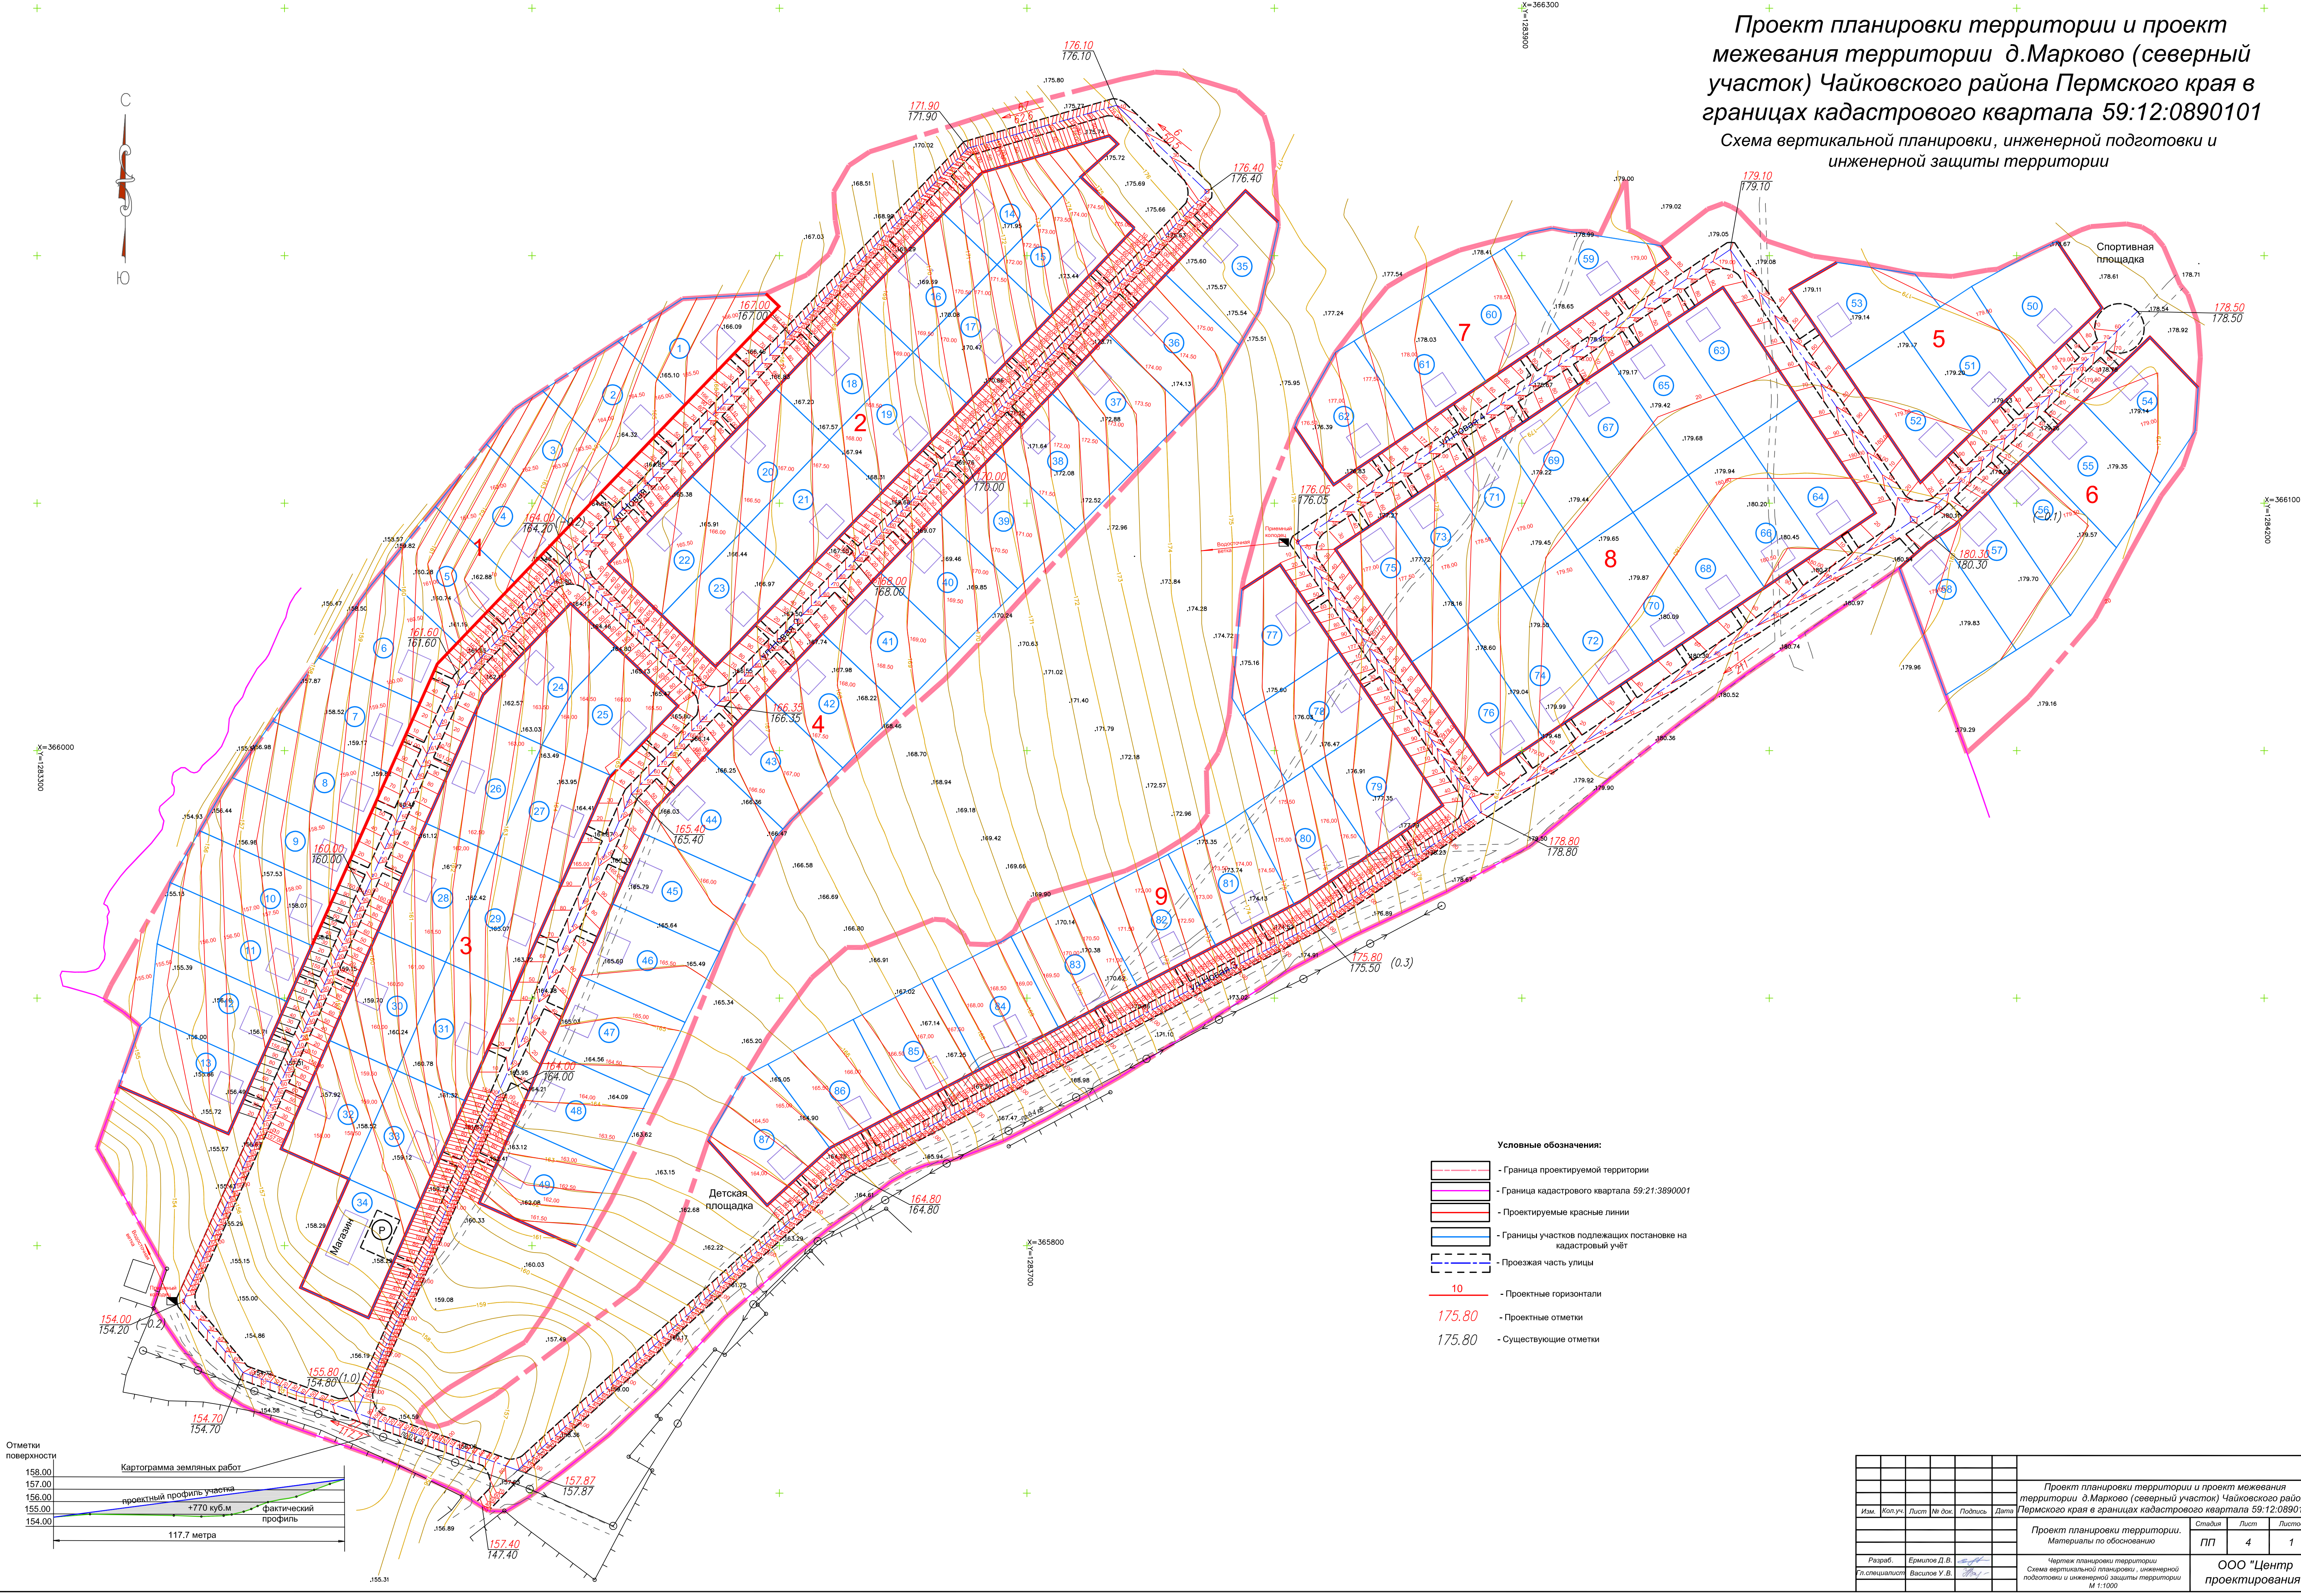

- Условные обозначения:
- Граница проектируемой территории
 - Граница кадастрового квартала 59:21:3890001
 - Проектируемые красные линии
 - Границы участков подлежащих постановке на кадастровый учёт
 - Проезжая часть улицы
 - Проектные горизонтали
 - Проектные отметки
 - Существующие отметки

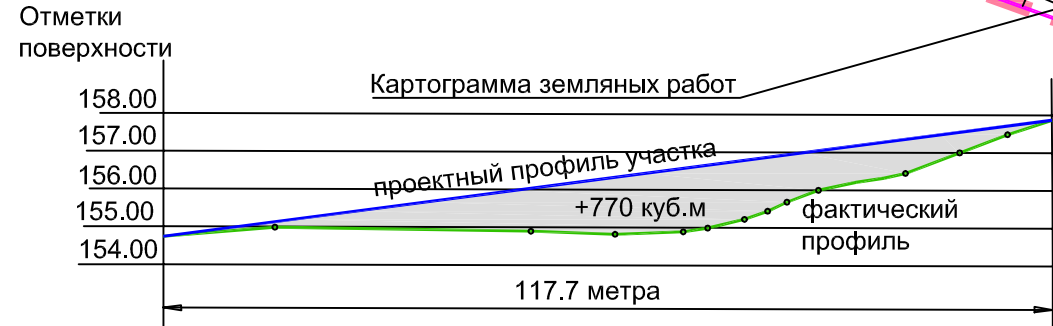

Проект планировки территории и проект межевания территории д.Марково (северный участок) Чайковского района Пермского края в границах кадастрового квартала 59:12:0890101					
Изм.	Кол. уч.	Лист	№ док.	Подпись	Дата
Проект планировки территории. Материалы по обоснованию.					
Студия				Лист	Листов
ПП				4	1
Разраб. Ермилов Д.В. Гл. специалист Васильев У.В.					
Чертеж планировки территории. Схема вертикальной планировки, инженерной подготовки и инженерной защиты территории М 1:1000					
ООО "Центр проектирования"					